


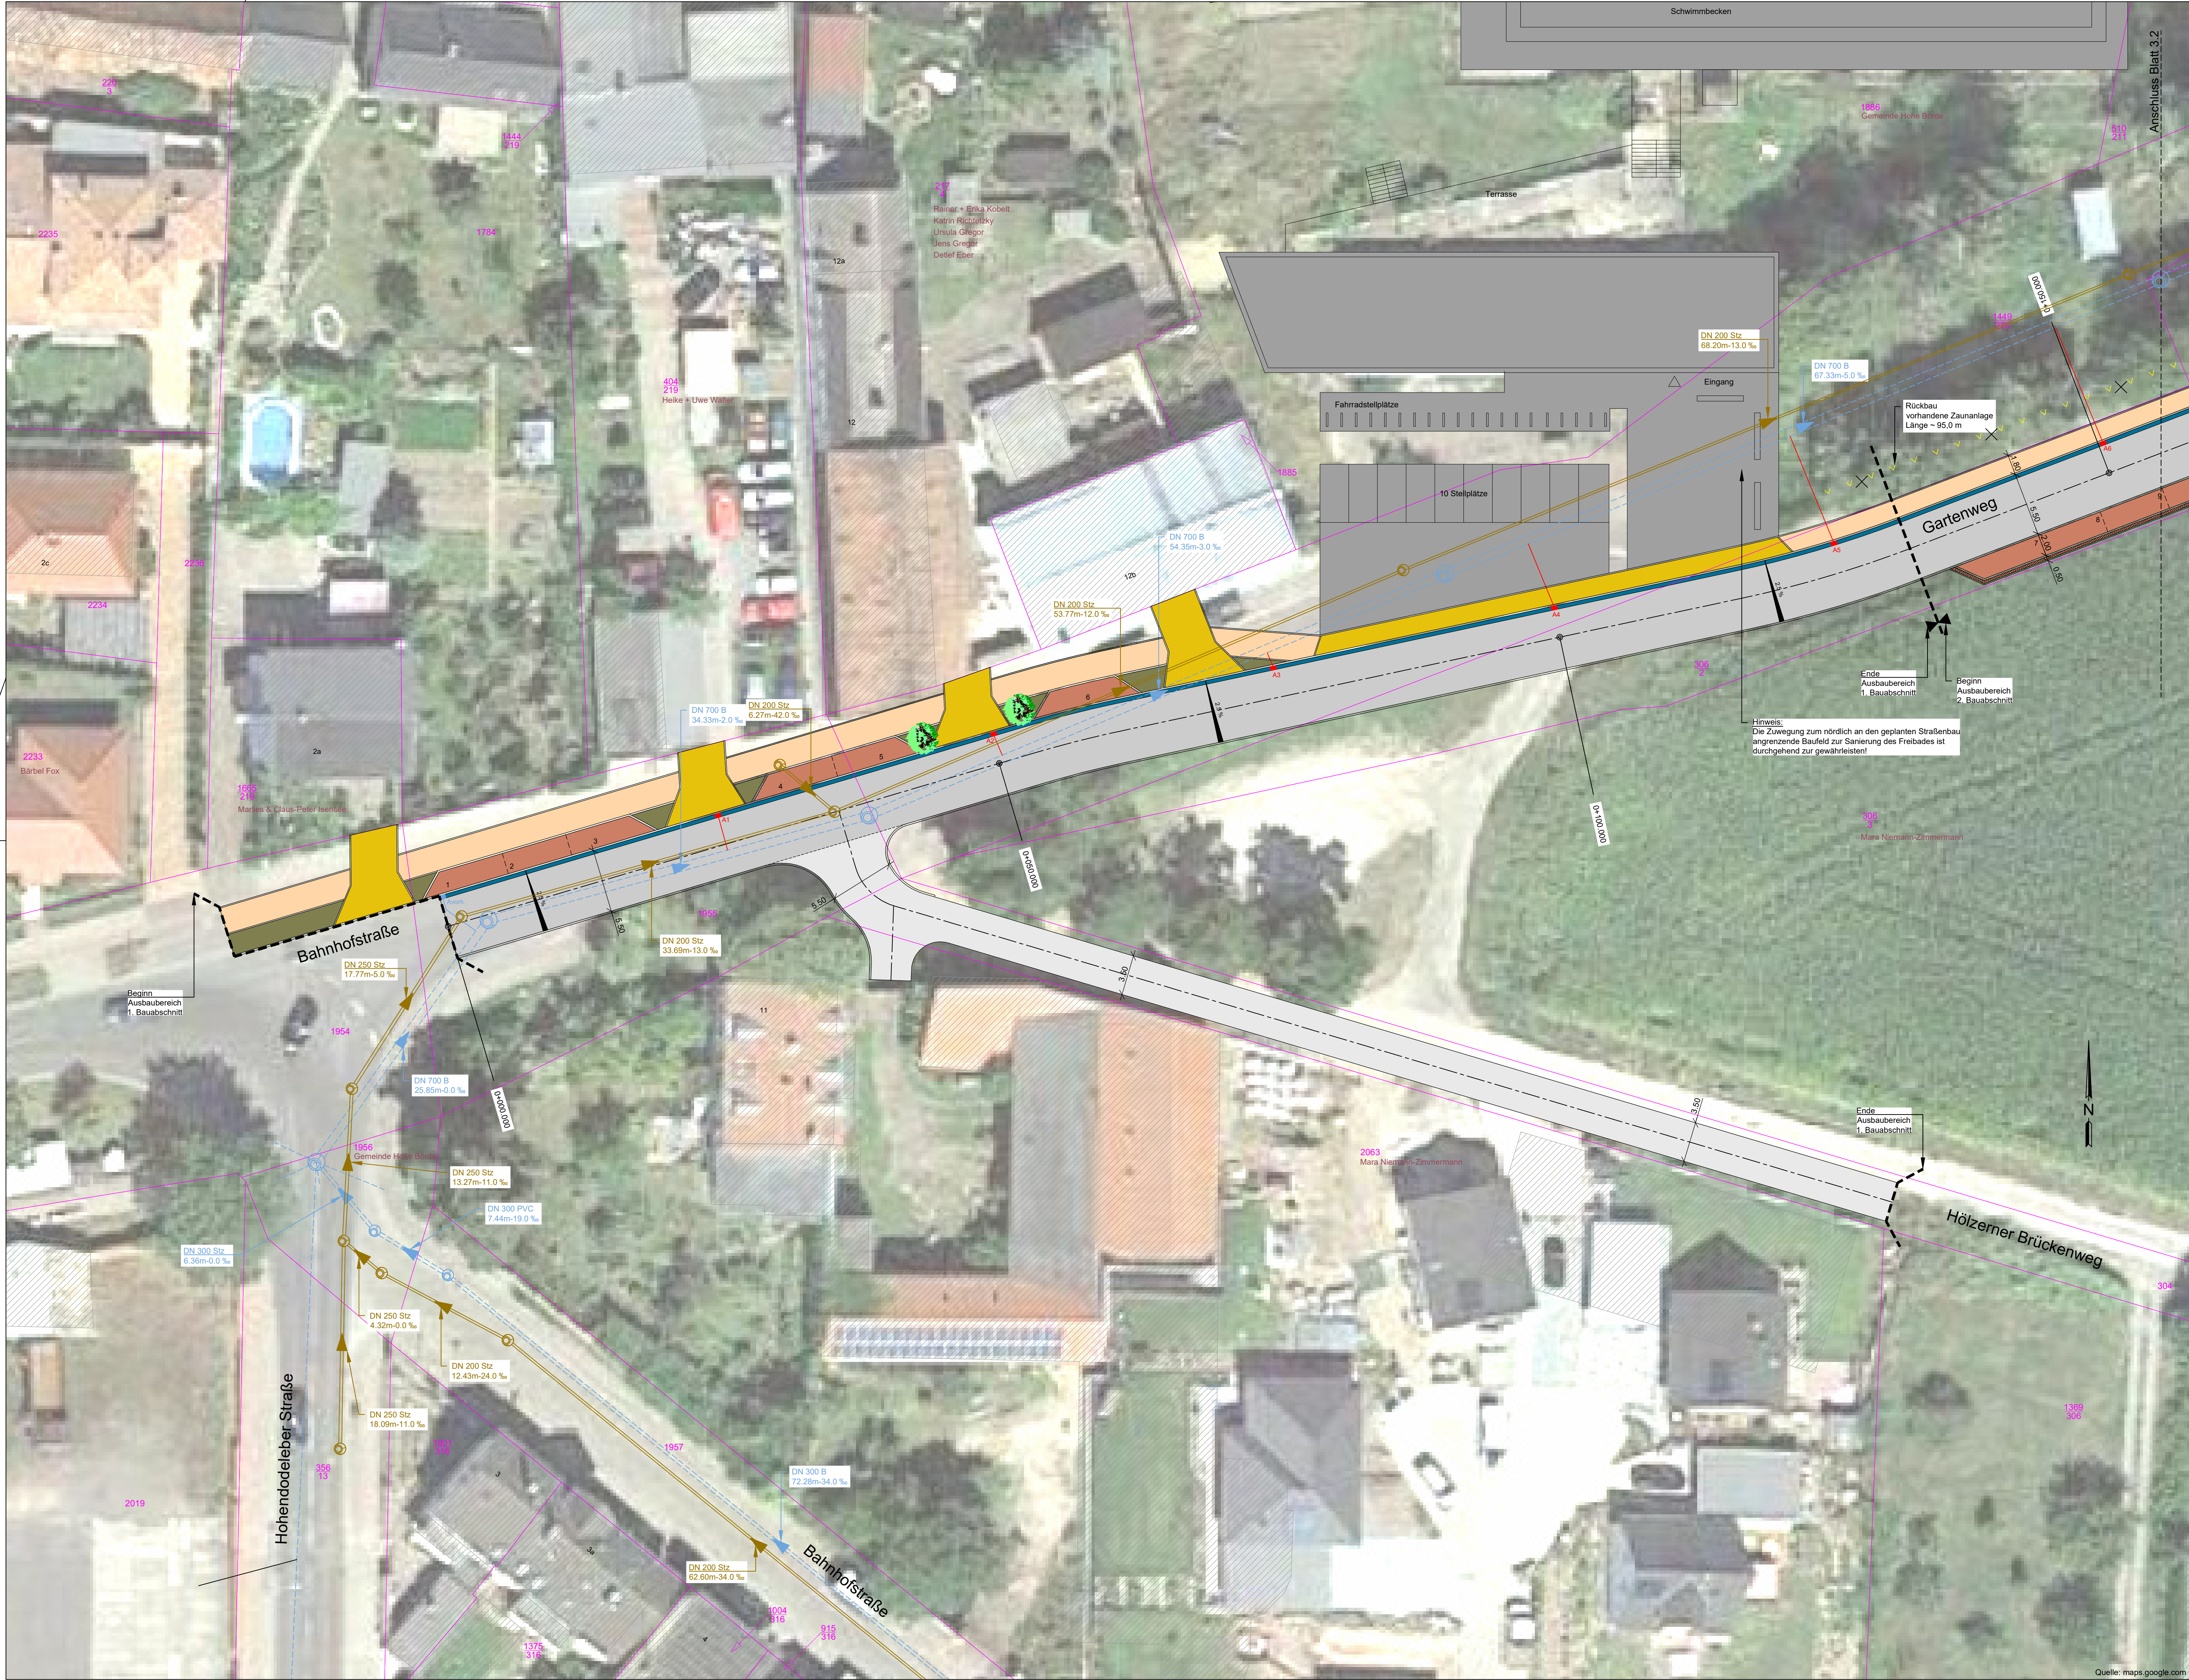

Zeichenerklärung :

Medien (geplant)

--- Regenwasser-Kanal

Medien (vorhanden)

--- Regenwasser-Kanal

--- Schmutzwasser-Kanal

Beschriftung Kanal

DN 200 Stz - 32.00m - 5.0%

Gefälle
Haltungslänge
Material
Rohrinnenweite

Beschriftung Schacht

S SW001-D 59.40
A SW001-S 56.79
T = 2.61 m

Schachtbezeichnung
Deckenhöhe
Abfall Schloßhöhe
Schachttiefe

Symbole

Flurstücksgrenze

Fahrbahn geplant (Asphaltbauweise)

ländlicher Wegebau (Unni-2N)

Gehweg (Pflasterbauweise)

Anpassung Zuwegung W.-Spielplatz

Rinne

taktils Leitelement

Grünanlagen

Bodendecker (Fingerstrauch etc.)

PKW-Stellplätze

Überhang PKW-Stellplätze

Grünanlagen PKW-Stellplätze

Schutzstreifen B = 0,50 m

Standort Beleuchtungselement (geplant)

Grundstückszuwegung (Pflasterbauweise)

10745

A. Ludwig

gepl. Baumstandorte

gepl. Straßenablauf


vorh. Straßenablauf

Schrote

Planung Außenanlagen Freibad (Liegung der Gem. Hohe Börde)

Containerstellplatz (DRK)

Abriss/Rückbau

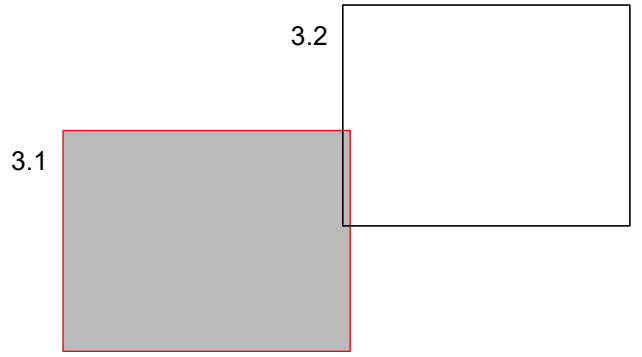

Nr.	Art der Änderung	Datum	Zeichen
-----	------------------	-------	---------

Gemeinde Hohe Börde

OT Niederndodeleben

Bearbeiter(in): Laudon, M.	Auftraggeber: Gemeinde Hohe Börde Bördestraße 8 39176 Hohe Börde, OT Irxleben	Leistungsphase: Fömi
Zeichner(in): Laudon, D.		Datum: 17.03.2022
Prüfer(in): Laudon/Gehlhaar	Projekt: Gemeinde Hohe Börde OT Niederndodeleben Ausbau Gartenweg	Höhen-/Lagestatus: --- / LS150
Dateiname: 4-Iplan		Maßstab: 1:250
Projektnummer: 2017-95	Planbezeichnung: Lageplan	Platmaßstab: 1:1
WSTC GmbH WSTC GmbH Heydeckstraße 12 39104 Magdeburg		Blattnummer: 3.1

Telefon: 0391 744887-0
Telefax: 0391 744887-15
E-mail: info@wstc.eu