
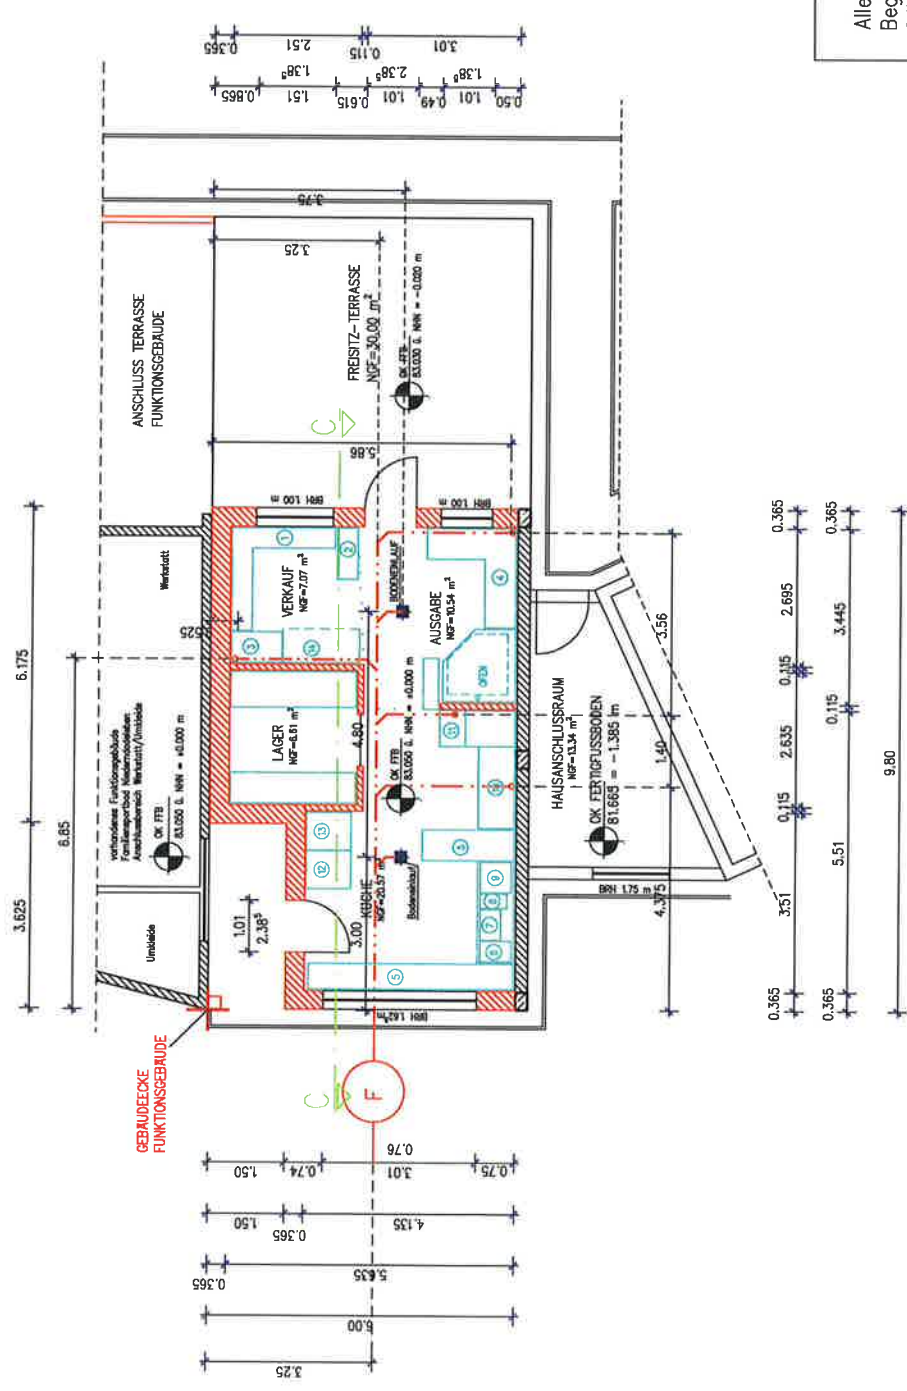


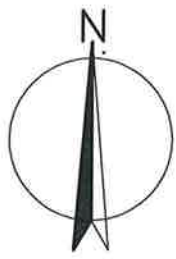

1. BEDIENUNG/VERKAUFSTRESEN
2. REGAL
3. REGAL/KAFFEEMASCHINE
4. ESSEN-AUSGABE-BEREICH
5. ARBEITSTISCH/ZUBEREITUNG SPEISEN
6. GRILLPLATTE VORH.
7. FRITTEUSE VORHANDEN
8. NUDELKOCHER
9. HERD MIT 4 KOCHPLATTEN
10. DOPPELSPOLE
11. HANDWASCHBECKEN M. AUSGUSSBECKEN
12. TEFKÜHLSCHRANK
13. KÜHLSCHRANK
14. BIERTRESEN VORHANDEN

- AUSFÜHRUNGSPLANUNG -
Alle Maße und technischen Details sind vor Ort und vor
Beginn der Ausführungsarbeiten zu prüfen und gegebenen-
falls erneut zu besprechen!

LEGENDE

- VORH. MAUERWERK
- NEUBAU MAUERWERK
- FETTABSCHEIDER
- ABWASSERLEITUNG

BAUWERK		Gemeinde Hohe Börde		BAUWERK: Neubau Familiensportbod Schrotfeld Imbiss/Kiosk	
Bördestr. 8		39167 Hohe Börde OT Inzenleben		39167 Hohe Börde OT Niedermörsleben	
OBJ.	28.06.2022	NAME	Stumpf	PLANNUMMER: Dipl. Ing. Syke Stumpf Kurze Str. 3 39167 Niedermörsleben	
GEPL.				Tel.: 039204/55119	
MASSSTAB	1:100	BAUTITEL	GRUNDRISS EG KIOSK		
				MASSSTAB: 1:100	
				MASSSTAB: 1:100	
GRUNDRISS EG
KIOSK