

Fahrbahn:

Bk 1.8 in Anlehnung an die RStO 12, Tafel 1, Zeile 3

4 cm Deckschicht AC 11 DS mit Bindemittel 50/70 A n. ZTV-Asphalt StB 07/13

12 cm Asphalttragschicht AC 32 TS mit Bindemittel 50/70 n. ZTV-Asphalt StB 07/13

15 cm -Schottertragschicht - Schotter-Splitt-Brechsand-Gemisch für Schottertrag-schichten n. ZTV SoB-StB 07/13, Körnung 0/32, gebrochenes Naturhart-gestein => ehemals B1 - Material


34 cm - Frostschuttschicht - Schotter-Splitt-Brechsand-Gemisch aus frostun-empfindlichen Material n. ZTV SoB-StB 07/13, Körnung 0/45, gebrochenes Naturhartgestein => ehemals B2 - Material

65 cm

Die Tragfähigkeit des Planums der verschiedenen Verkehrsflächen ist vor Einbau der Frostschuttschicht nachzuweisen.  
30 cm Bodenaustausch mit Schotter-Splitt-Brechsand-Gemisch aus frostunempfindlichen Material n. ZTV SoB-StB 04/07, Körnung 0/63, gebrochenes Naturhartgestein => ehemals B 2 material bei unge-nügender Planumtragfähigkeit in Absprache mit dem AG!

Die Mauerscheiben sind abschnittsweise herzustellen. Stoßfugen sind mit Fugendichtungsband zu versehen. Im rückwärtigen Bereich sind die Stoßfugen mit Bitumenpappe zu verkleben.

Zur Entwässerung der Mauerscheiben ist eine Drainage vorzusehen!

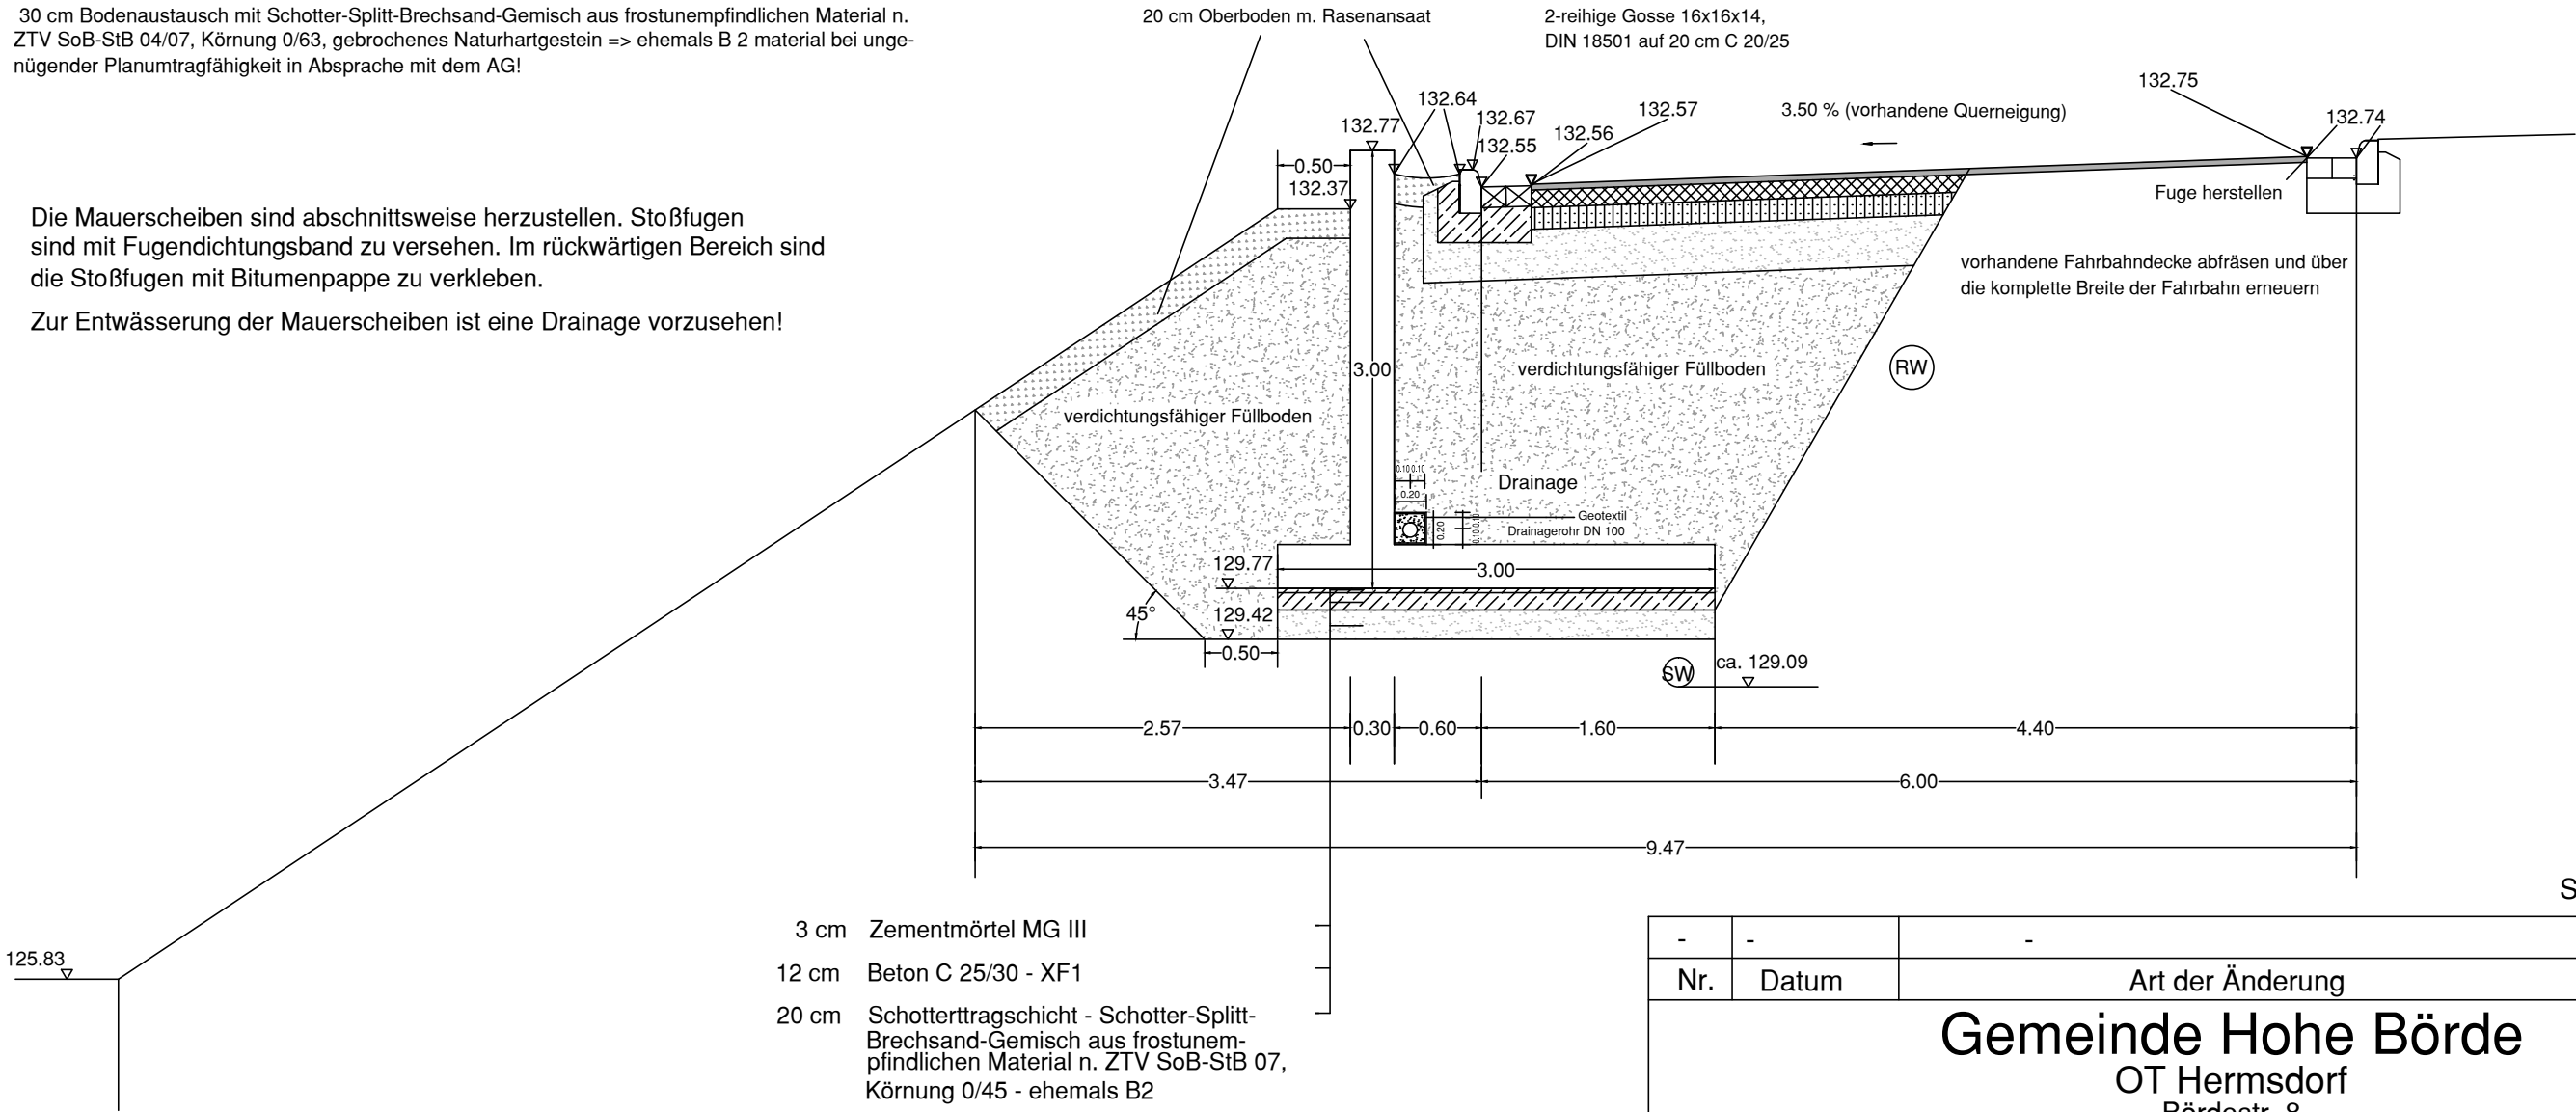

Stand: 28.02.2022

| -                                          | -     | -                | -      |
|--------------------------------------------|-------|------------------|--------|
| Nr.                                        | Datum | Art der Änderung | Gez.   |
| Gemeinde Hohe Börde                        |       |                  |        |
| OT Hermsdorf                               |       |                  |        |
| Bördestr. 8                                |       |                  |        |
| 39167 Hohe Börde, OT Irxleben              |       |                  |        |
| Bauherr:                                   |       |                  |        |
| Beraten + Planen                           |       |                  |        |
| Ingenieurgesellschaft mbH                  |       |                  |        |
| Am Stadtfeld 1                             |       |                  |        |
| 39167 Hohe Börde, OT Irxleben              |       |                  |        |
| Außenanlagenplanung:                       |       |                  |        |
| Bauvorhaben:                               |       |                  |        |
| Sanierung Gersdorfer Straße                |       |                  |        |
| in Hermsdorf                               |       |                  |        |
| Bezeichnung                                |       |                  |        |
| Regelquerschnitt - Schnitt Station 0+16.50 |       |                  |        |
| Gezeichnet: Her.                           |       | Gesehen: Bor.    |        |
|                                            |       | Maßstab          | Z.-Nr. |
|                                            |       | 1 : 50           | RQ 2   |
|                                            |       | Index            |        |
|                                            |       | -                |        |