


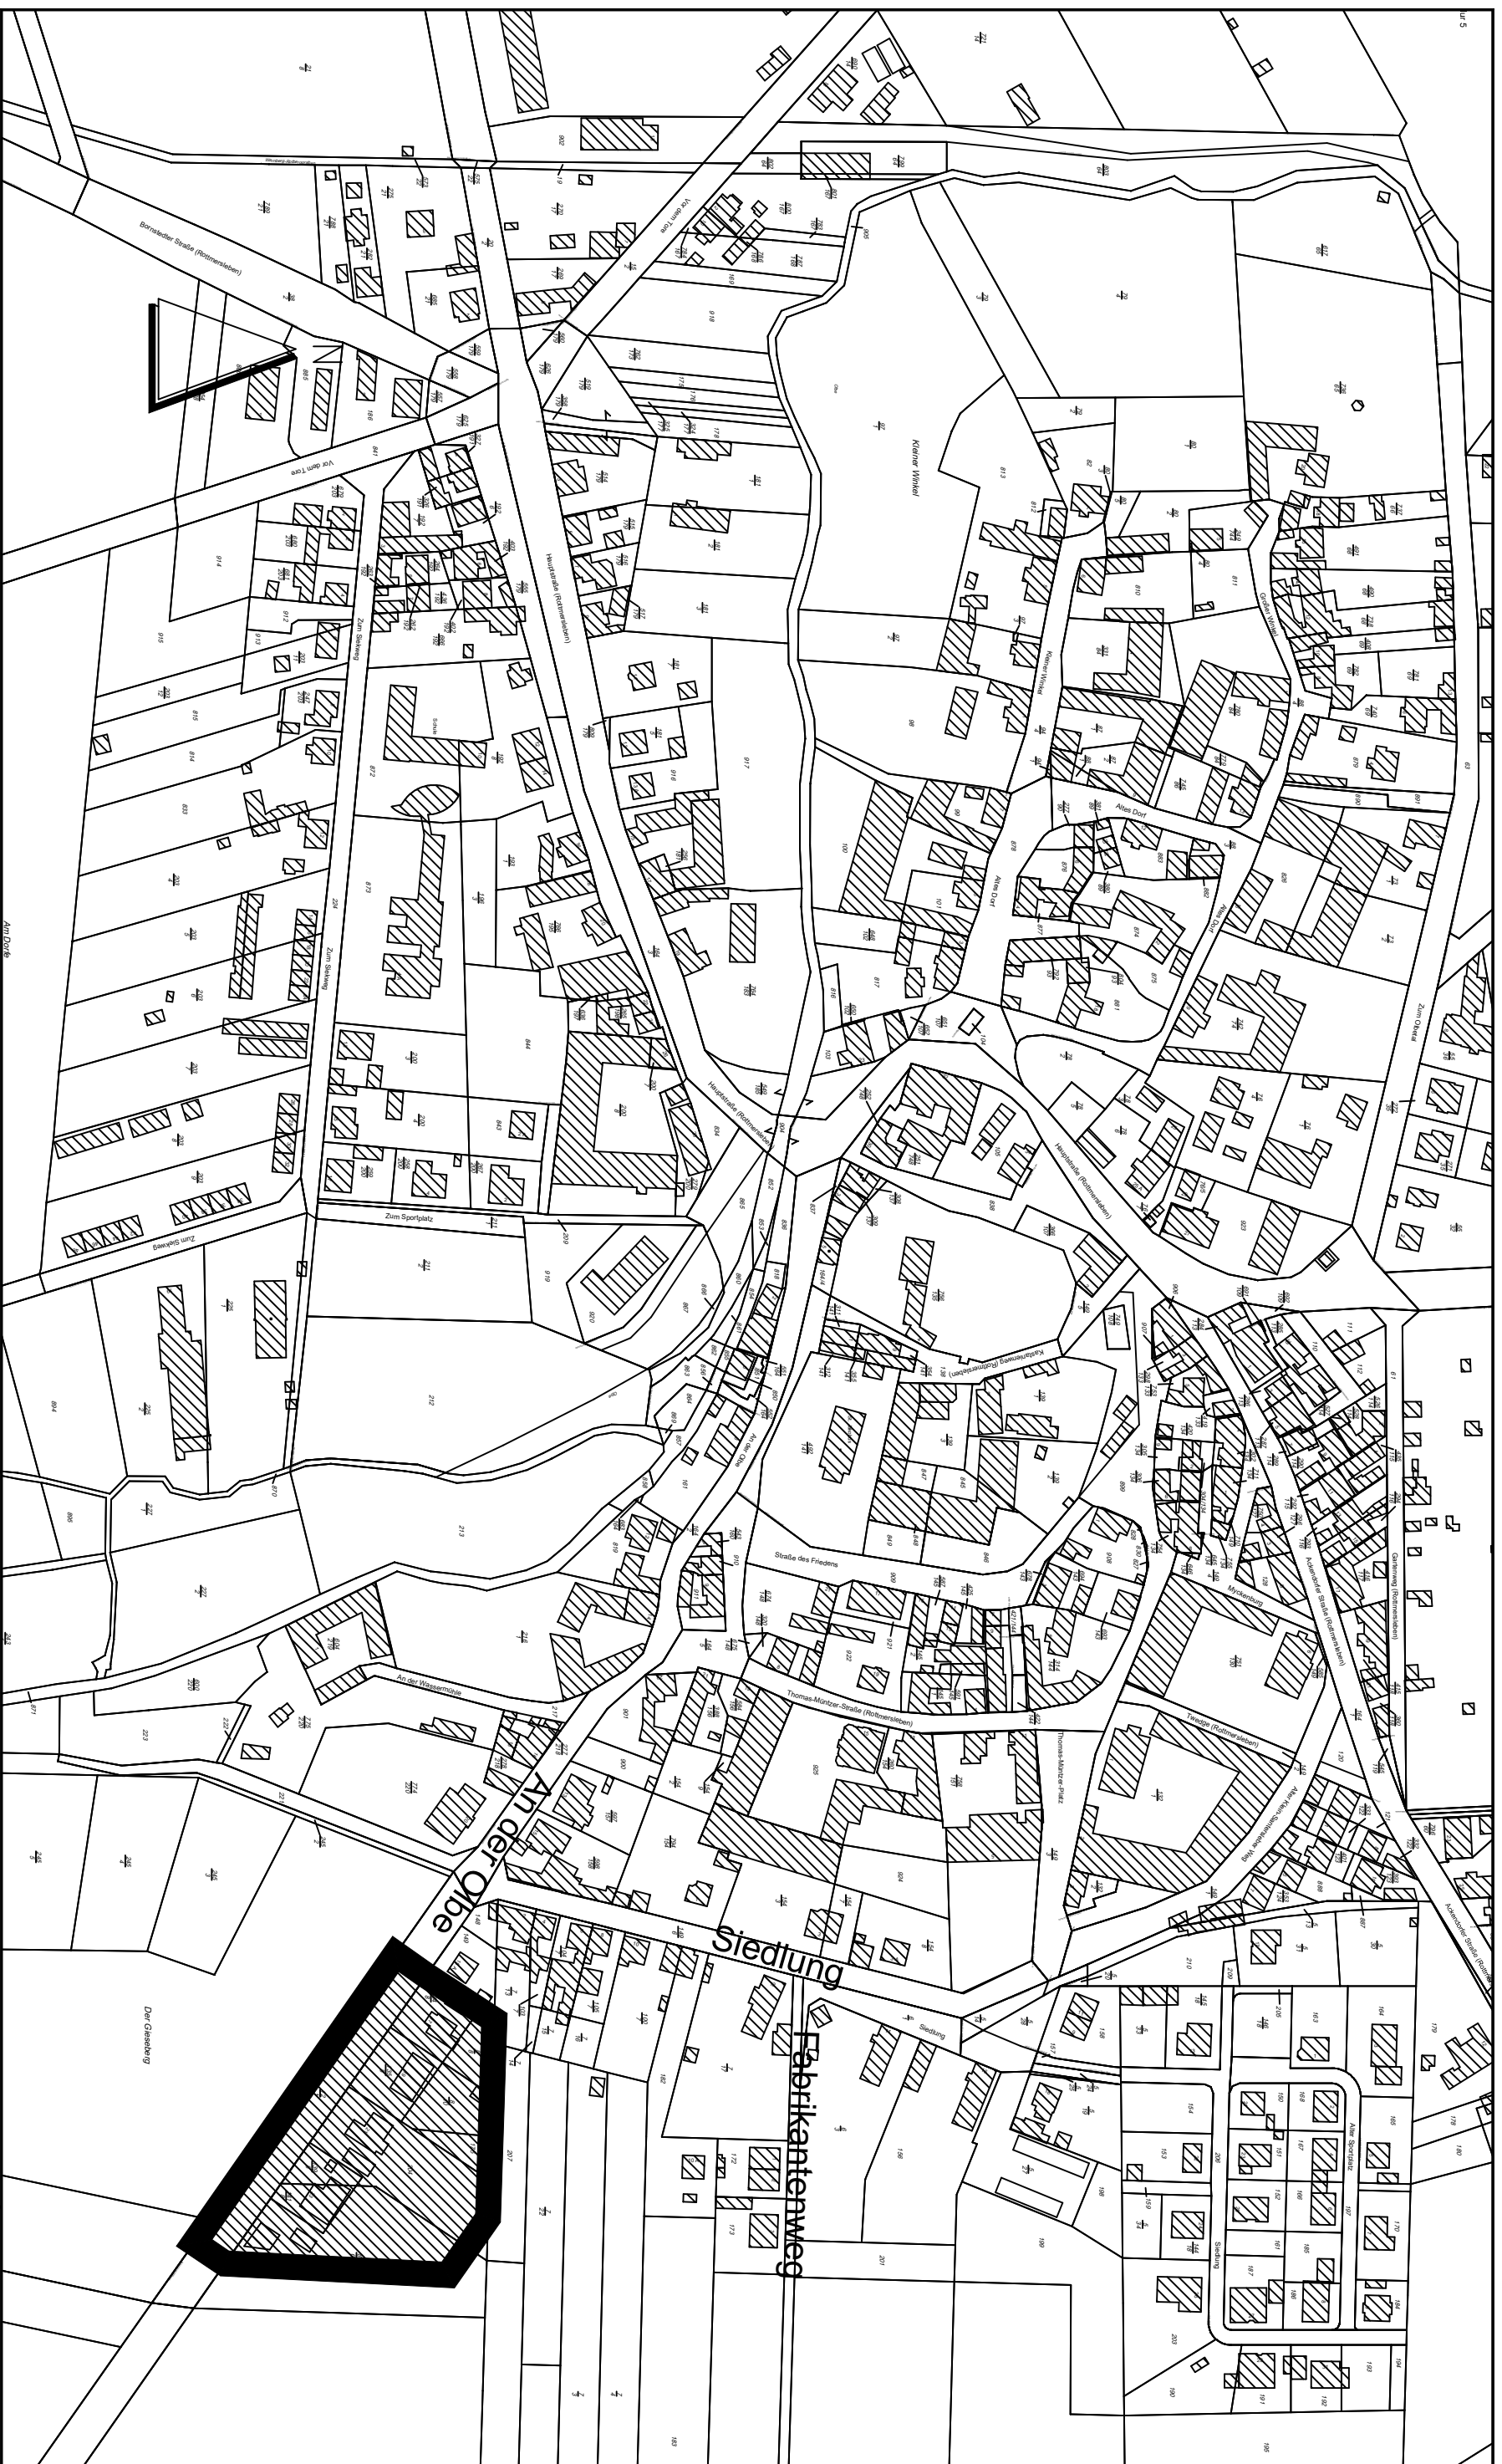

Bebauungsplan Nr. 45-7 "An der Olbe"
Ortschaft Rottmersleben

Blatt:

Leistungsstand vom : 16.05.2022

Maßstab 1:2500