
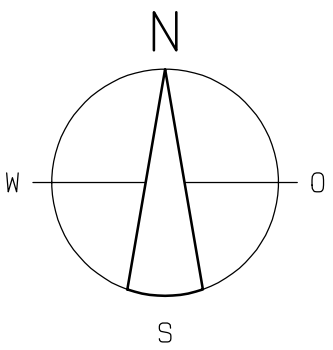


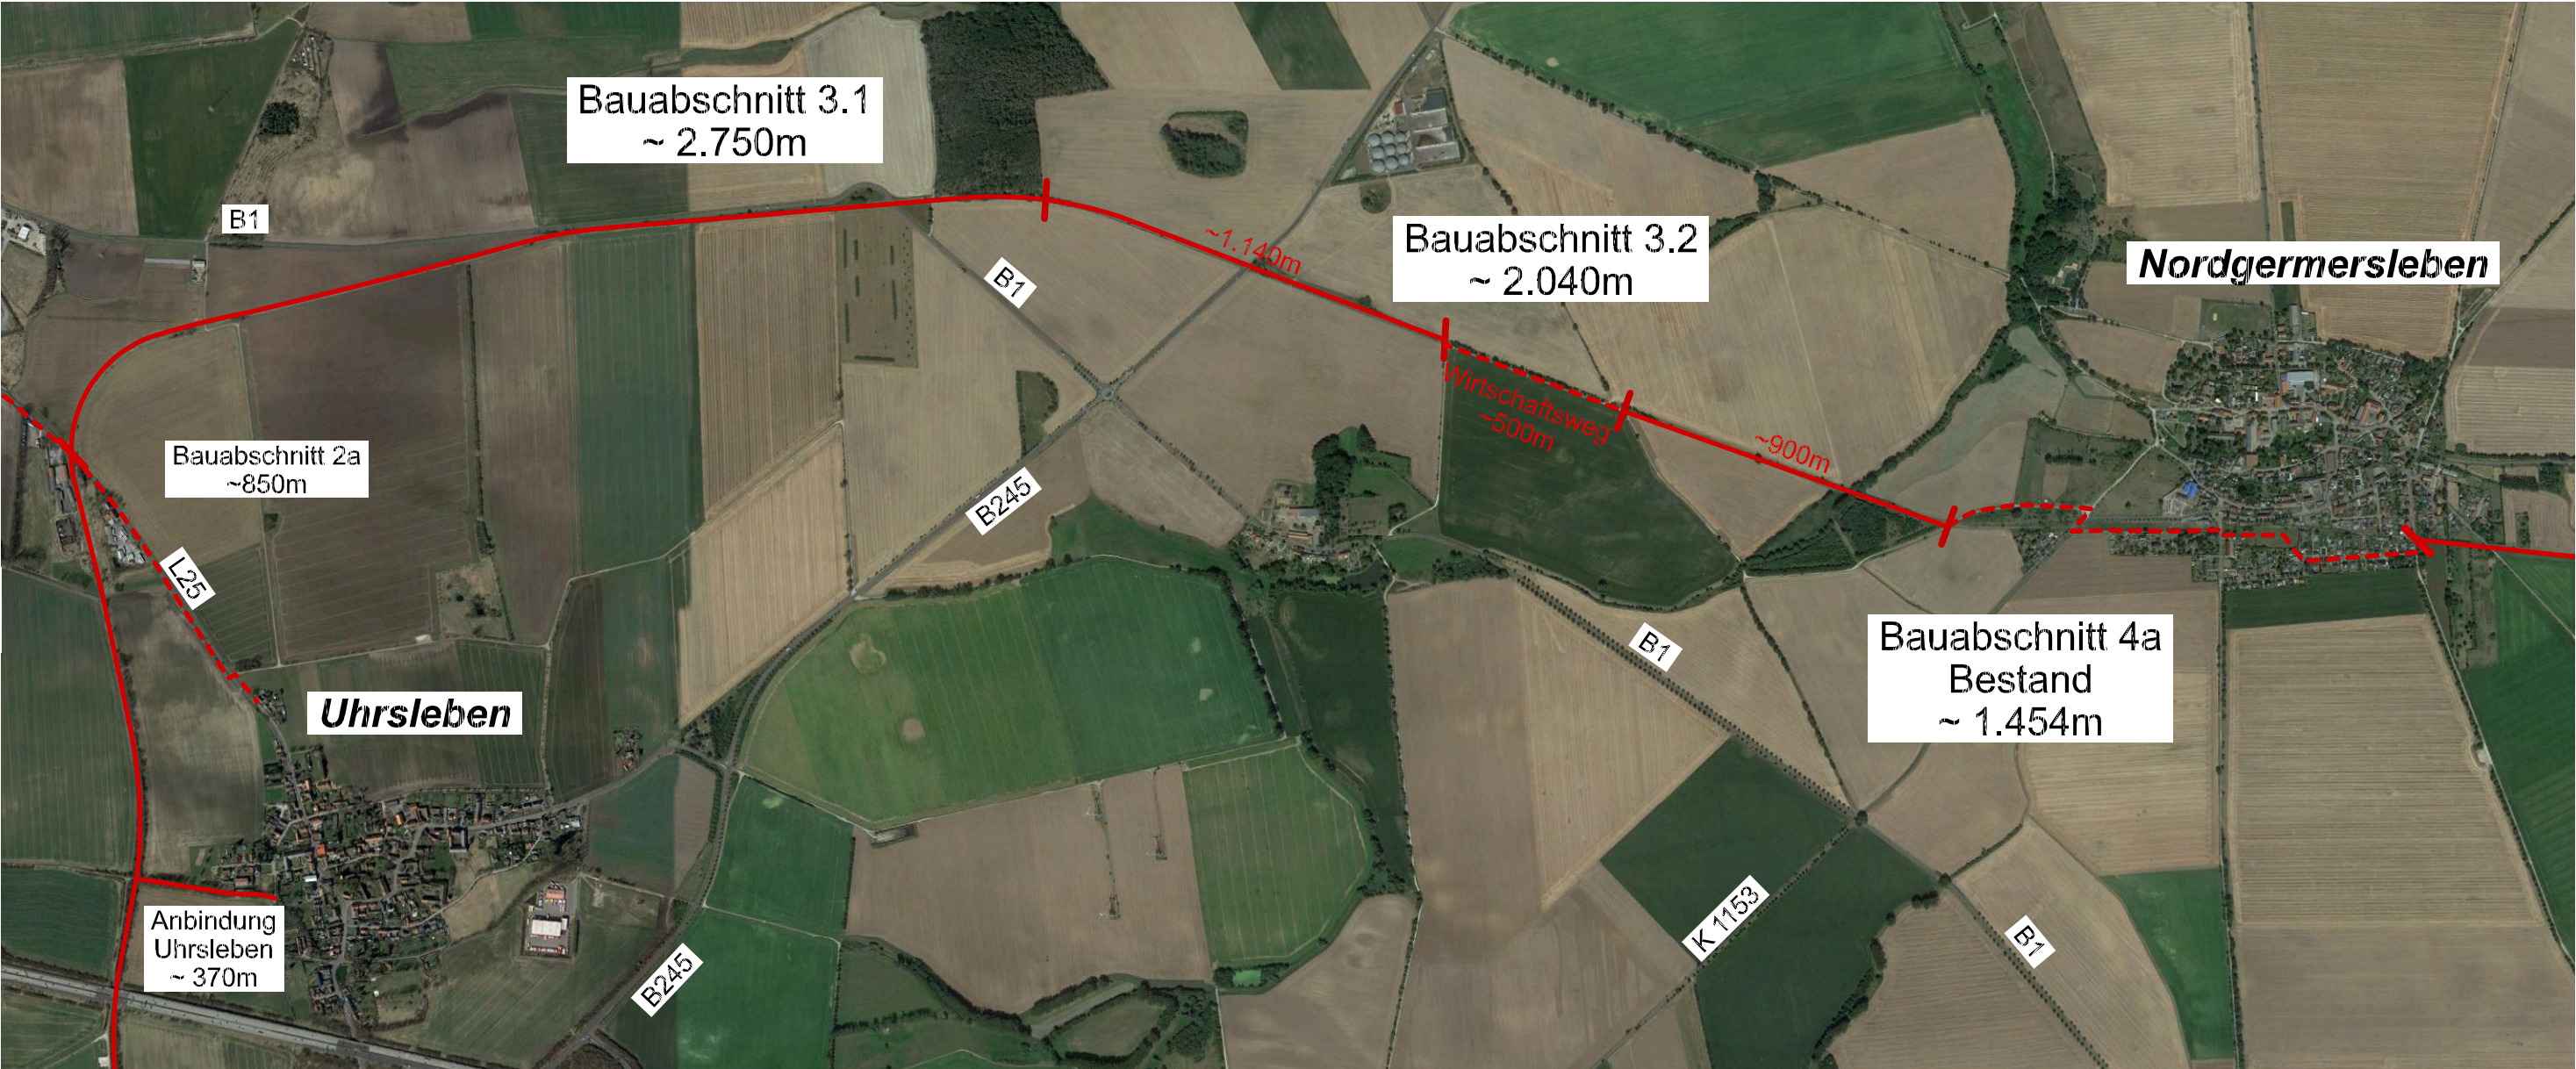

|                       |   |                       |              |
|-----------------------|---|-----------------------|--------------|
| Planung:              | <div><br/>Unterdorf Süd 22, 38838 Gemeinde Huy / Ortsteil Röderhof</div> |                       |              |
| Bauvorhaben:          | Neubau eines Panorama-Radweges,<br>zwischen Eilsleben und Haldensleben                                                                                        |                       |              |
| Planinhalt:           | Bauabschnitt 3.1 und 3.2   |                       |              |
| Gezeichnet:           | Datum: 24.05.2022   | Auftr. Nr. 2021-028   | M.: 1:17.500 |
|                       | Name: kü/schr   | Blatt Gr. A3          | Blatt Nr. 1  |
| Bauherr:              |   |                       |              |
| Sachsen-Anhalt:       |   |                       |              |
| Unterschrift Bauherr: |   | Unterschrift Planung: |              |