


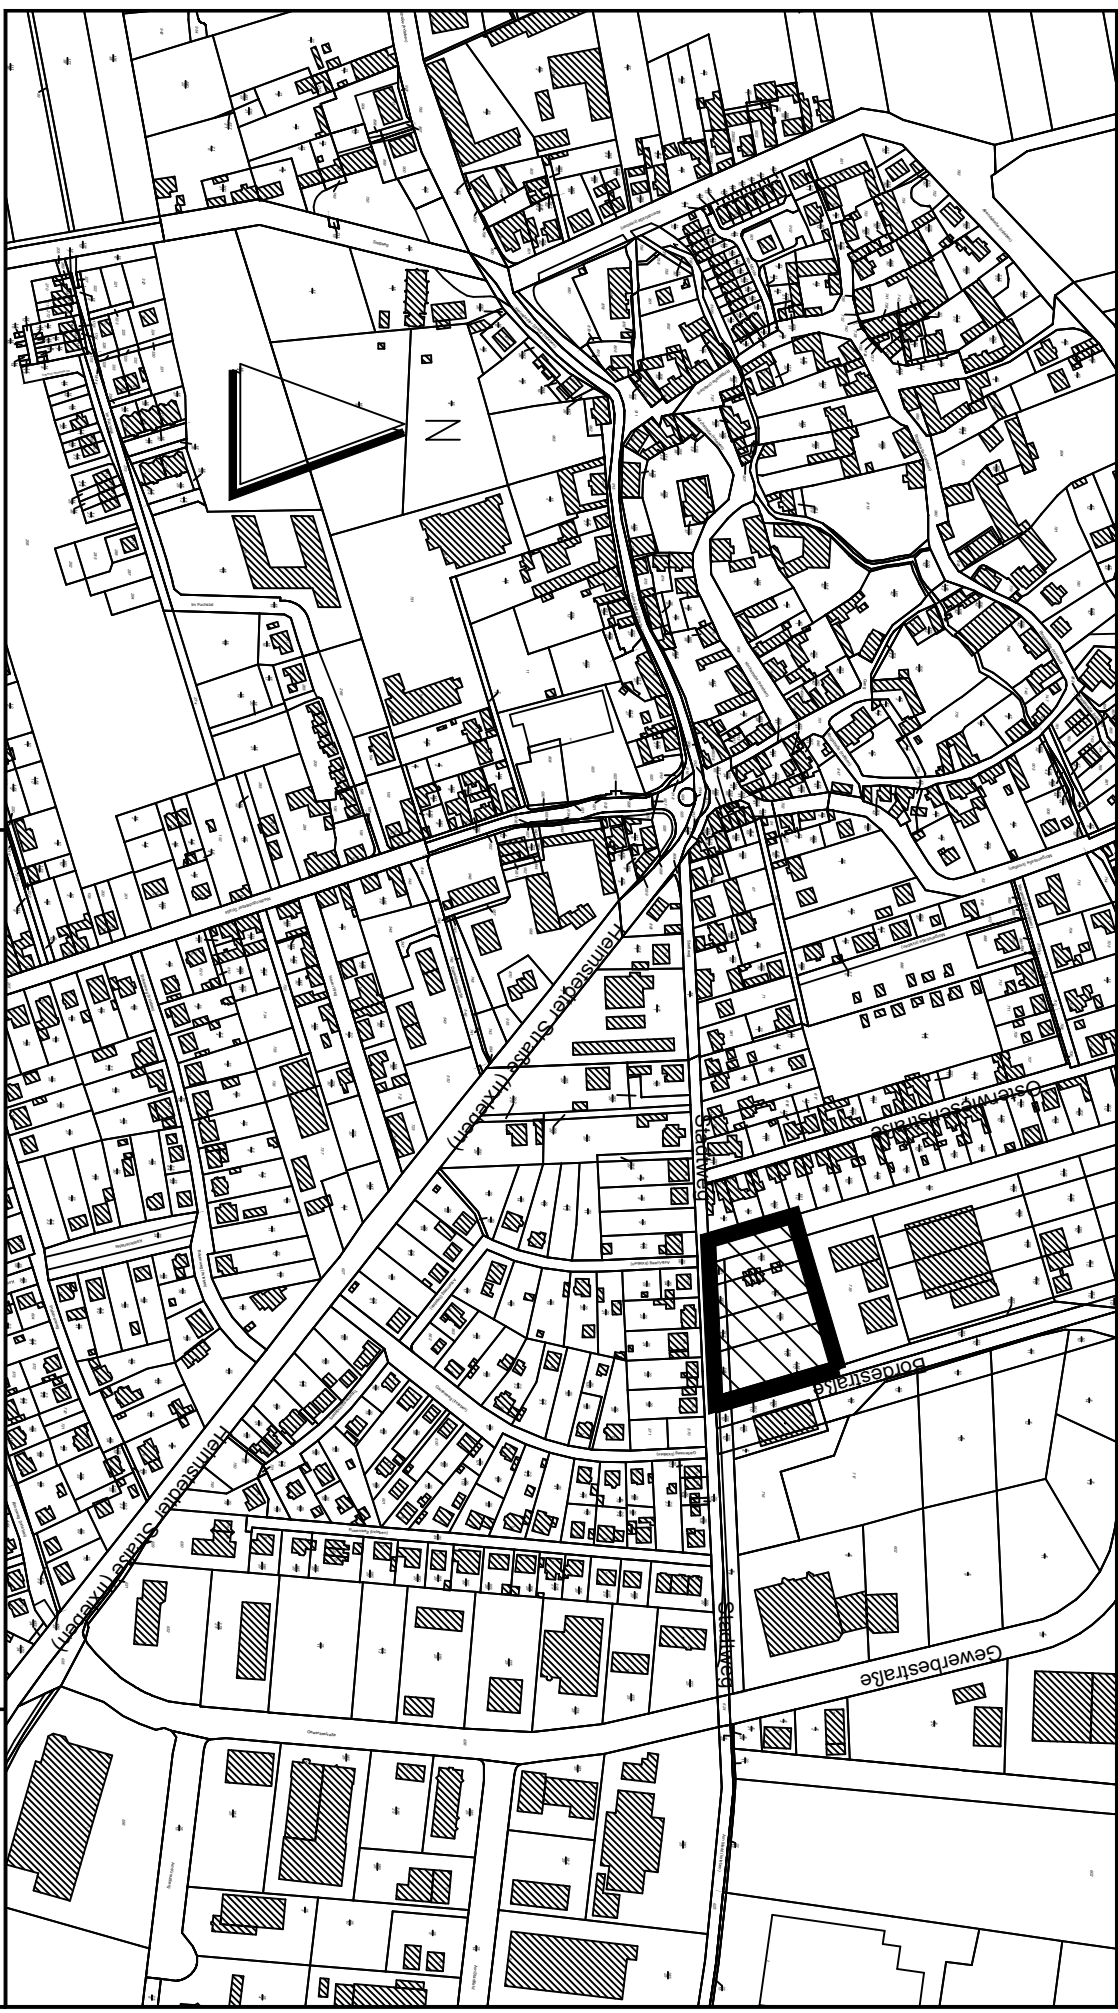

3. Änderung Bebauungsplan Nr. 14-1 Gewerbegebiet 1 und 2 Irxleben

Blatt:

Leistungsstand vom : 09.06.2022

Maßstab 1:5000