


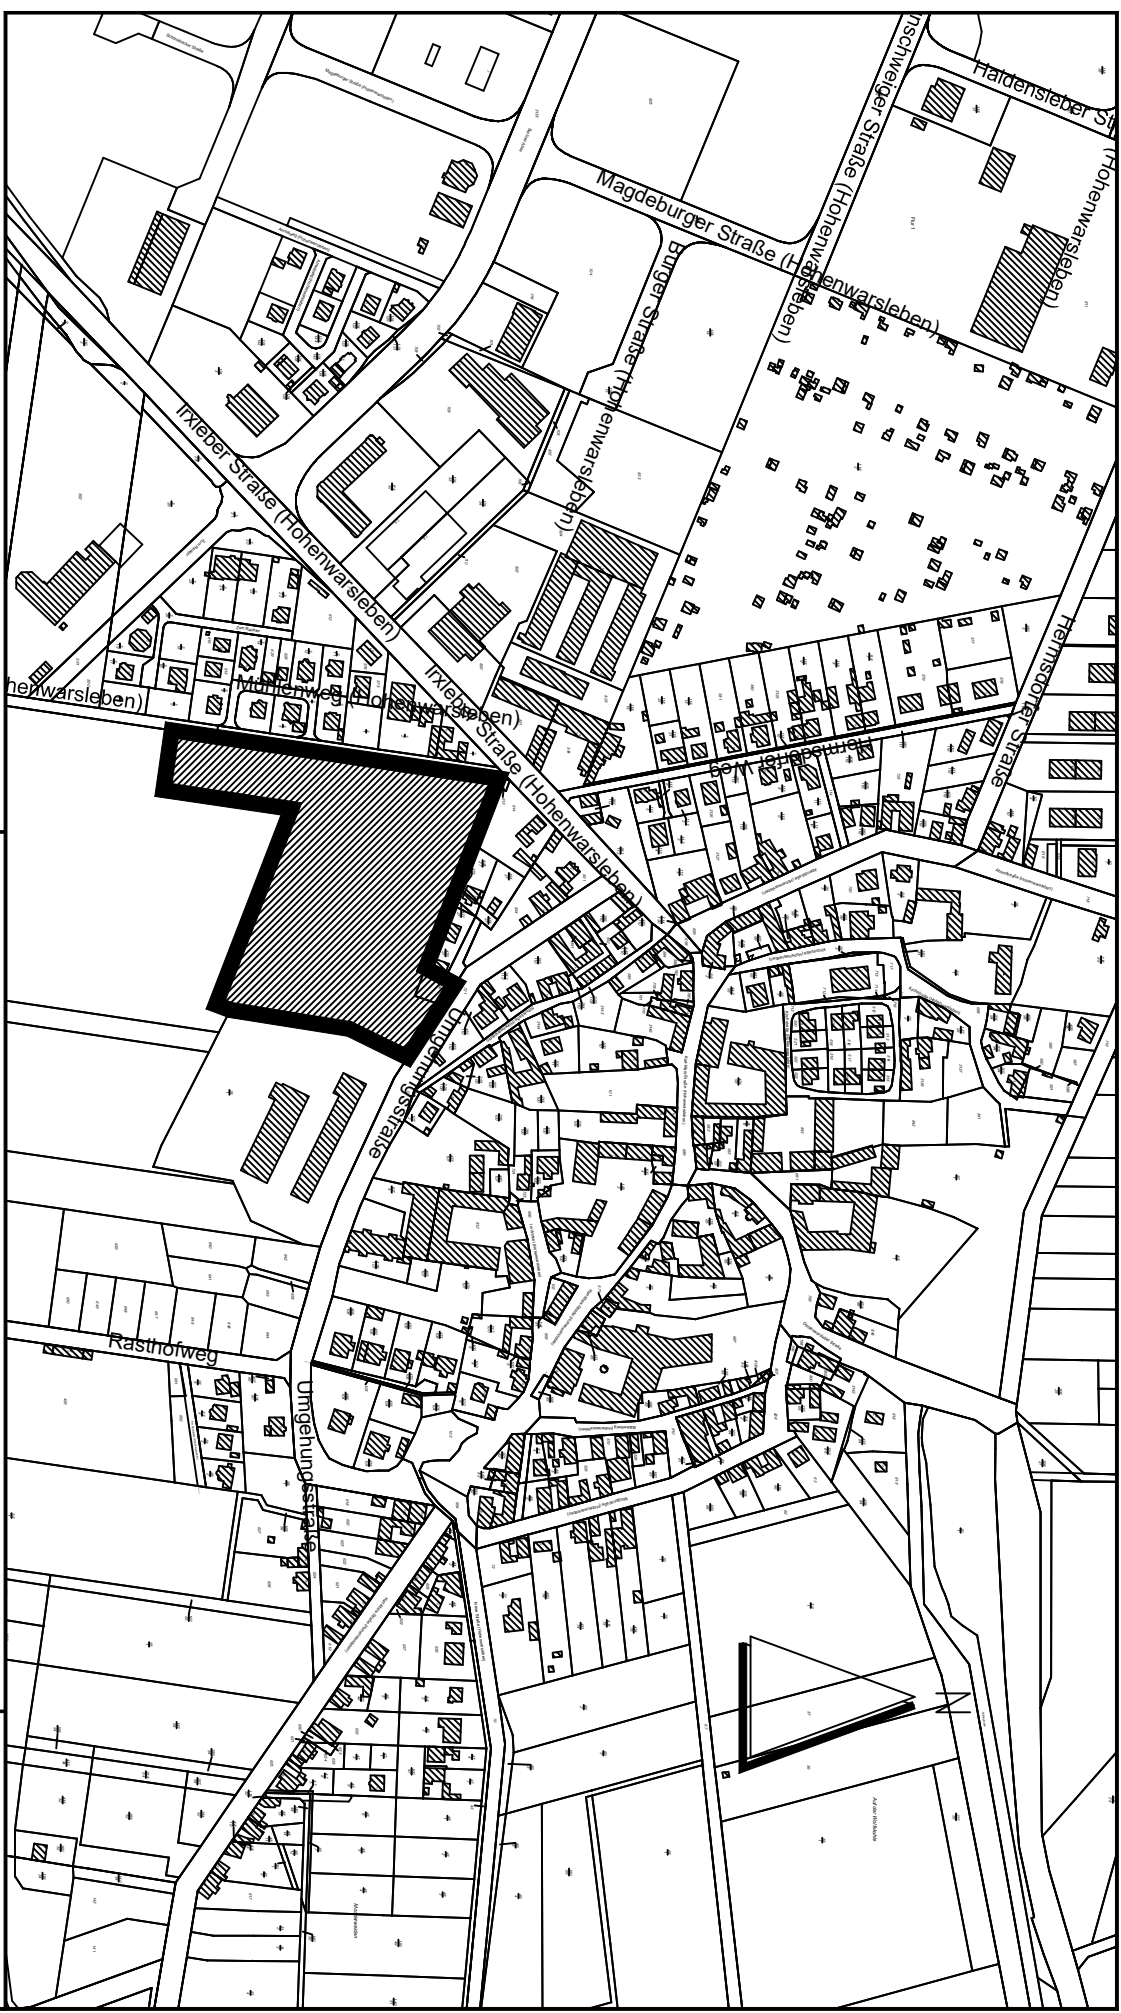

Bebauungsplan Nr. 13-5
"Umgehungsstraße Südwest"
der Ortschaft Hohenwarsleben
Flur 4, Flurstück 551-Teifflächen

Leistungsstand vom : 08.08.2022

Blatt:

Maßstab 1:5000