


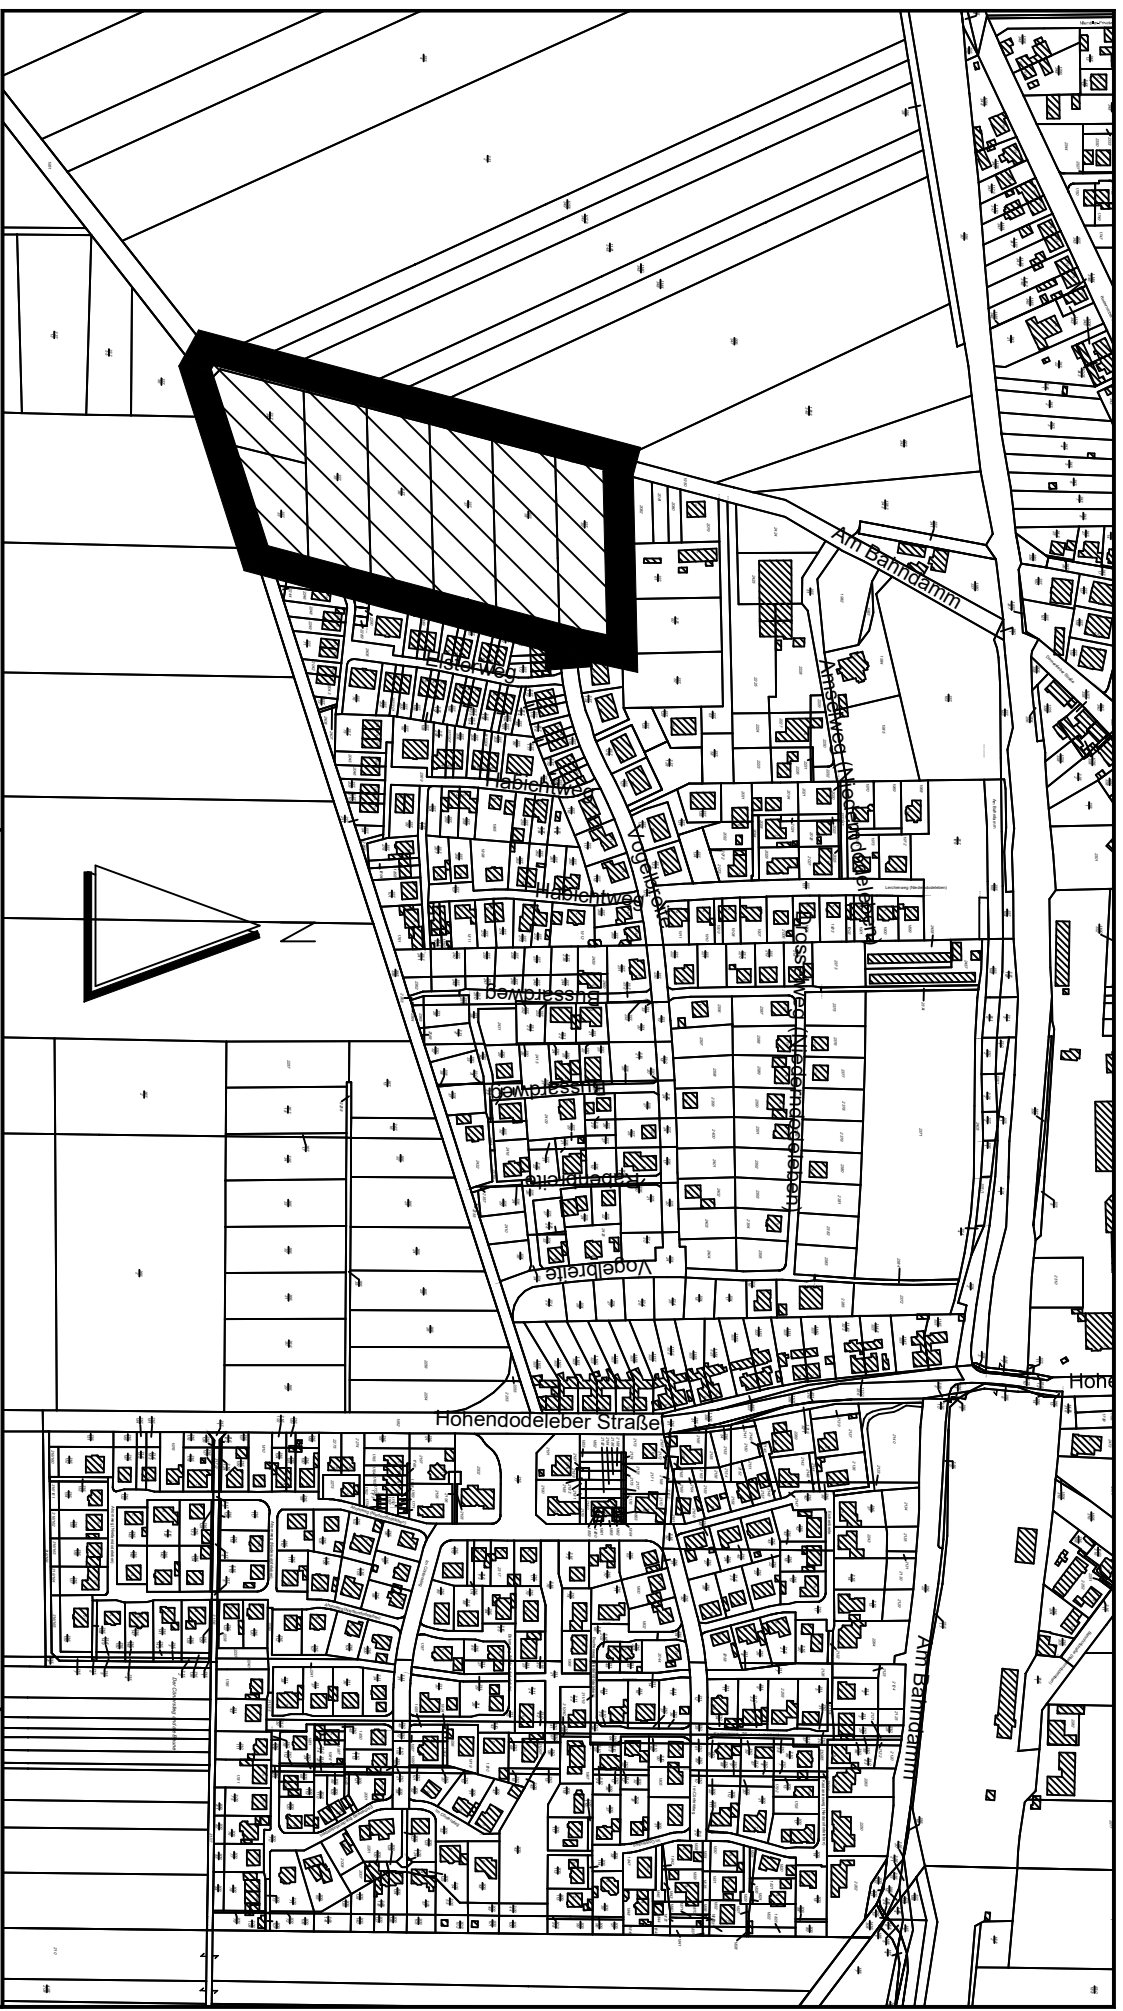

**Ergänzung des Bebauungsplanes Nr. 21-3
"Wohngebiet Süd I - Bördeblick
Niederndodeleben**

Leistungsstand vom : 09.08.2022

Blatt:

Maßstab 1:5000