


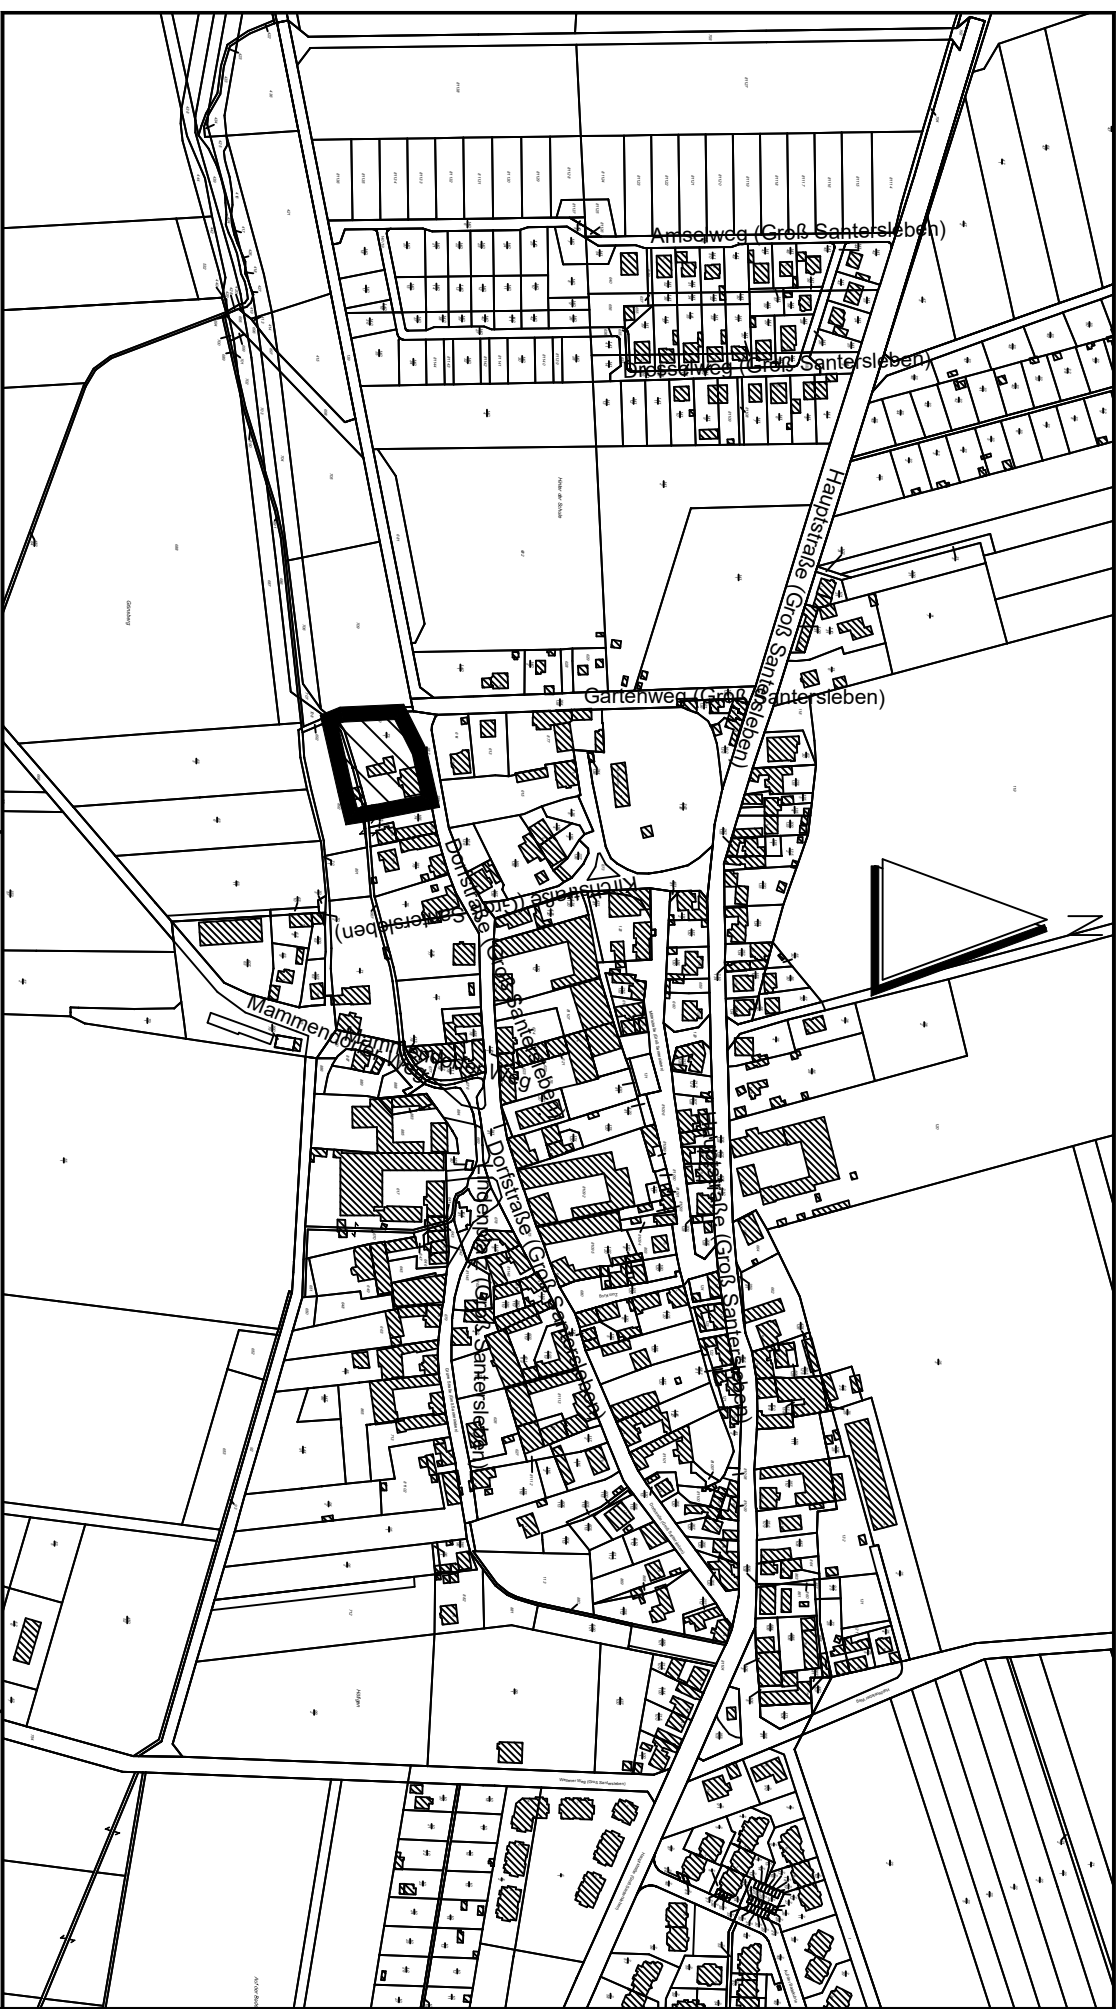

Bebauungsplan Nr. 28-5
Dorfstraße 21
Groß Santersleben

Blatt:

Leistungsstand vom : 12.08.2022

Maßstab 1:5000