


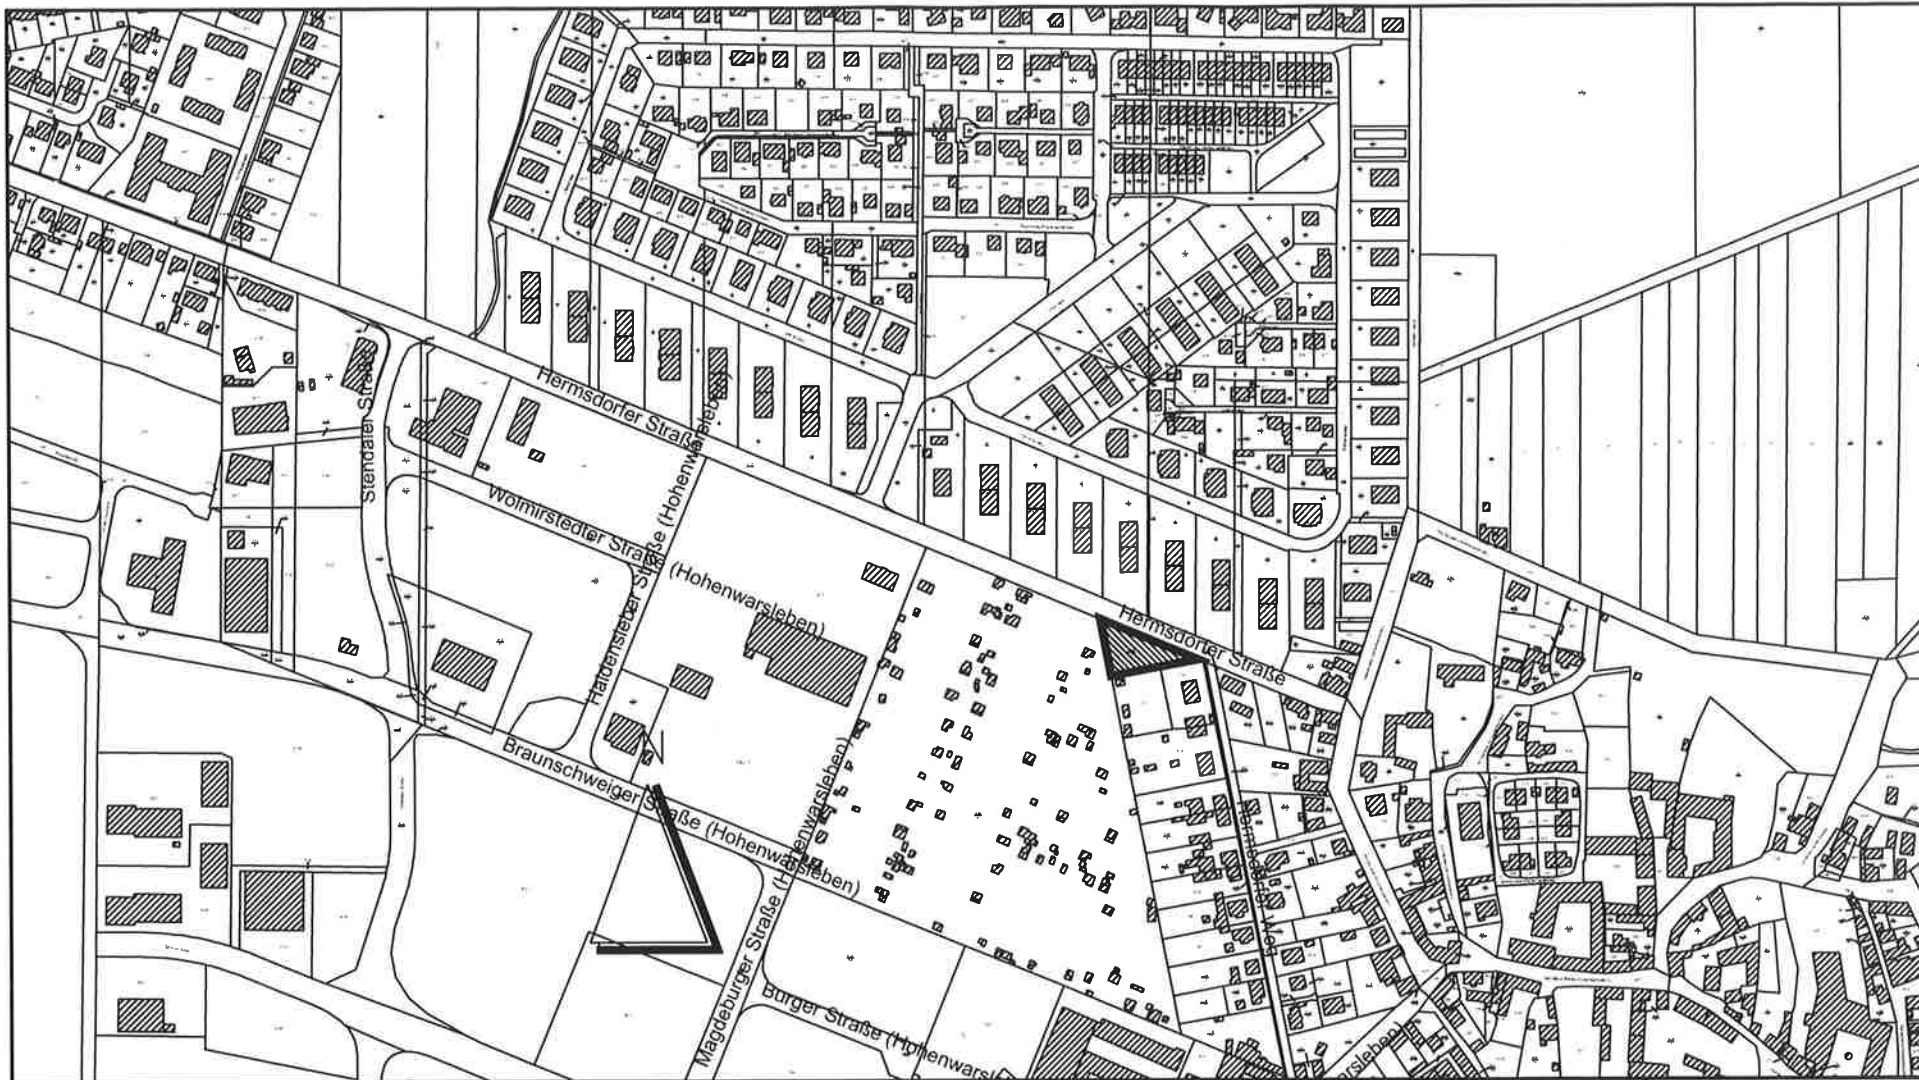

Bebauungsplan Nr. 13-6
 "An der Gartenanlage-Hermisdorfer Straße"
 Hohenwarsleben

Blatt:

Leistungsstand vom : 08.08.2022

Maßstab 1:5000