


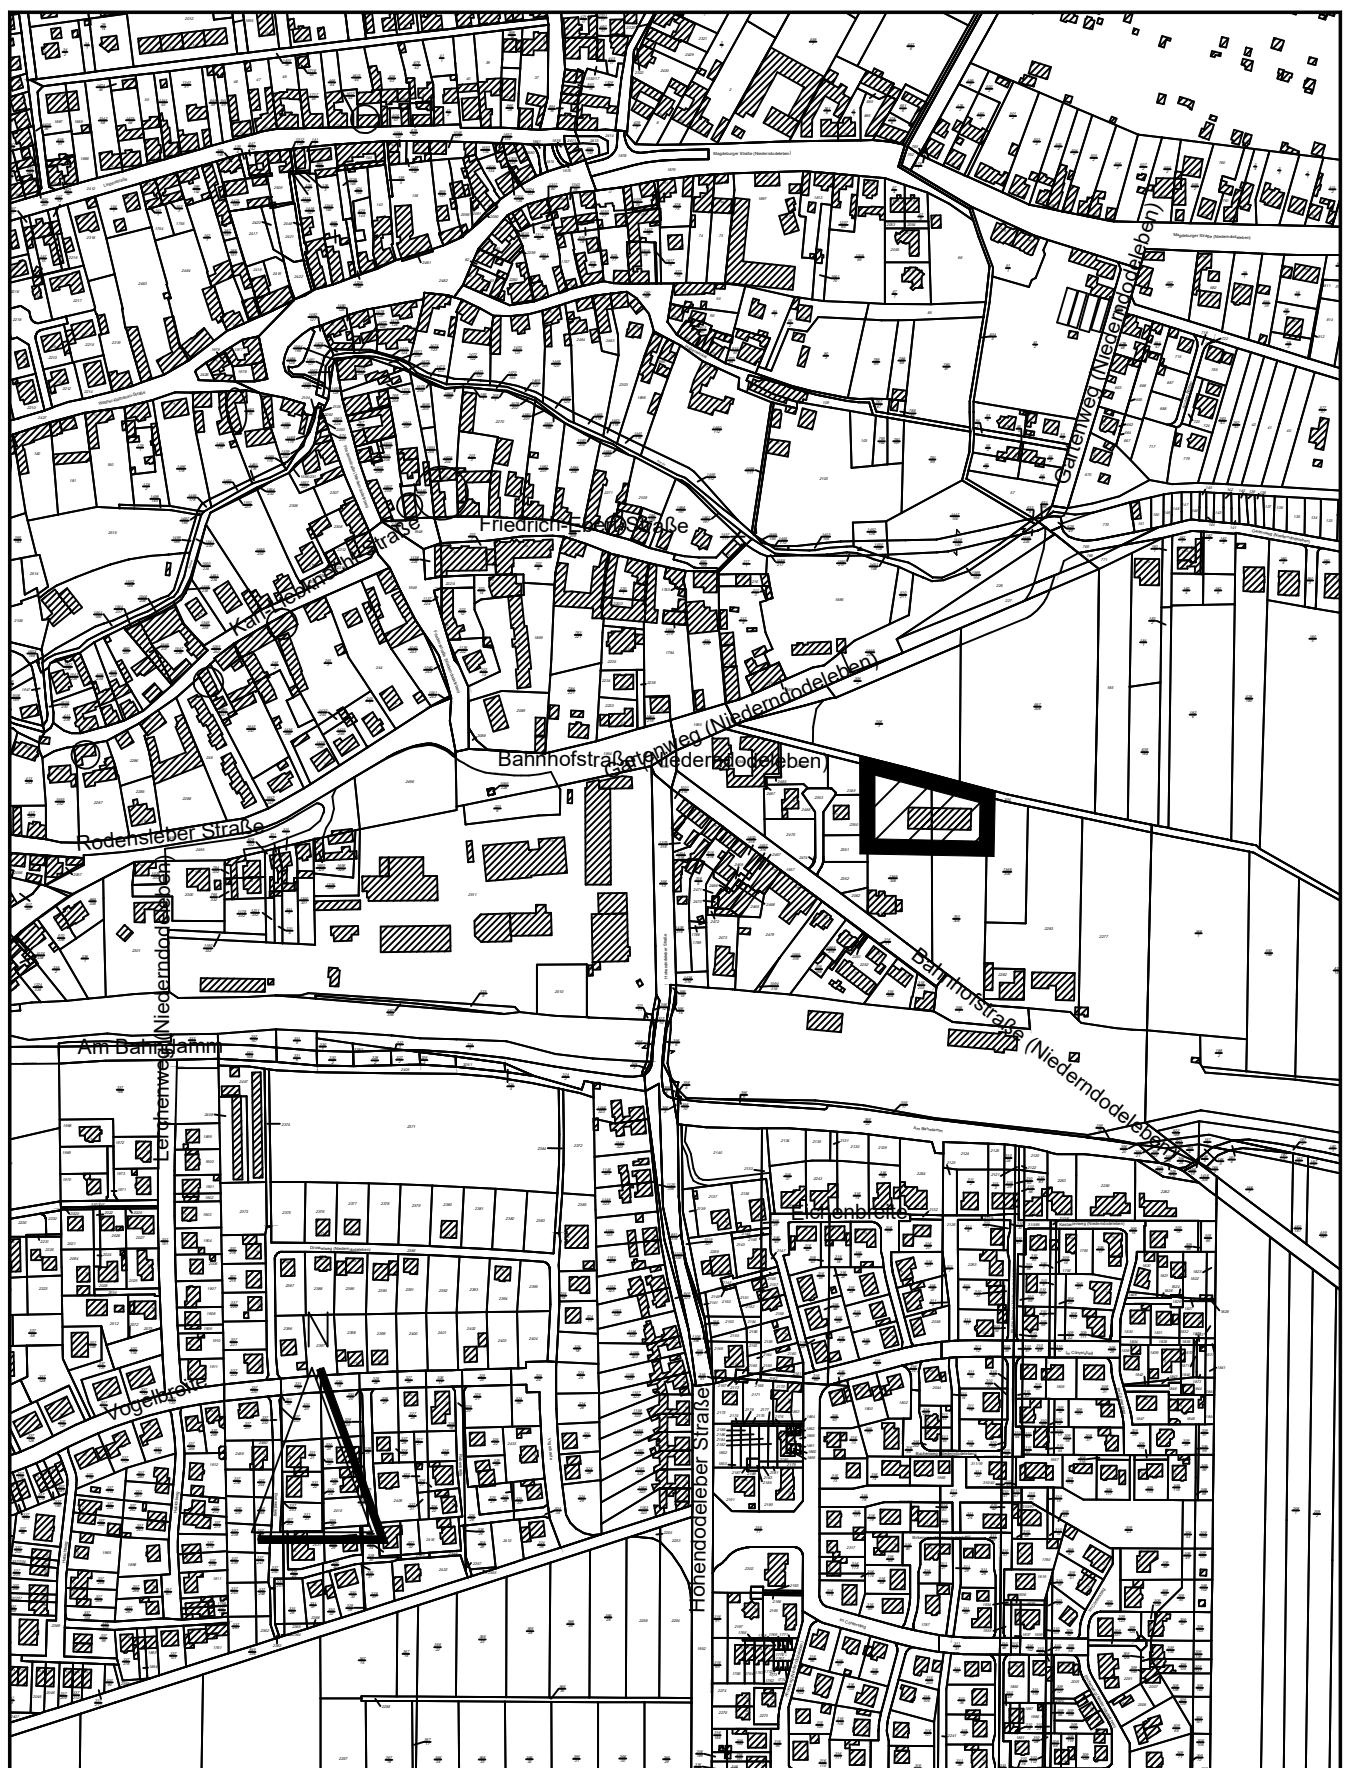

Ergänzung des Bebauungsplanes
Nr. 21-10 "Bahnhofstraße"
Niederndodeleben

Blatt:

Leitungsstand vom : 15.08.2022

Masstab 1:5000