


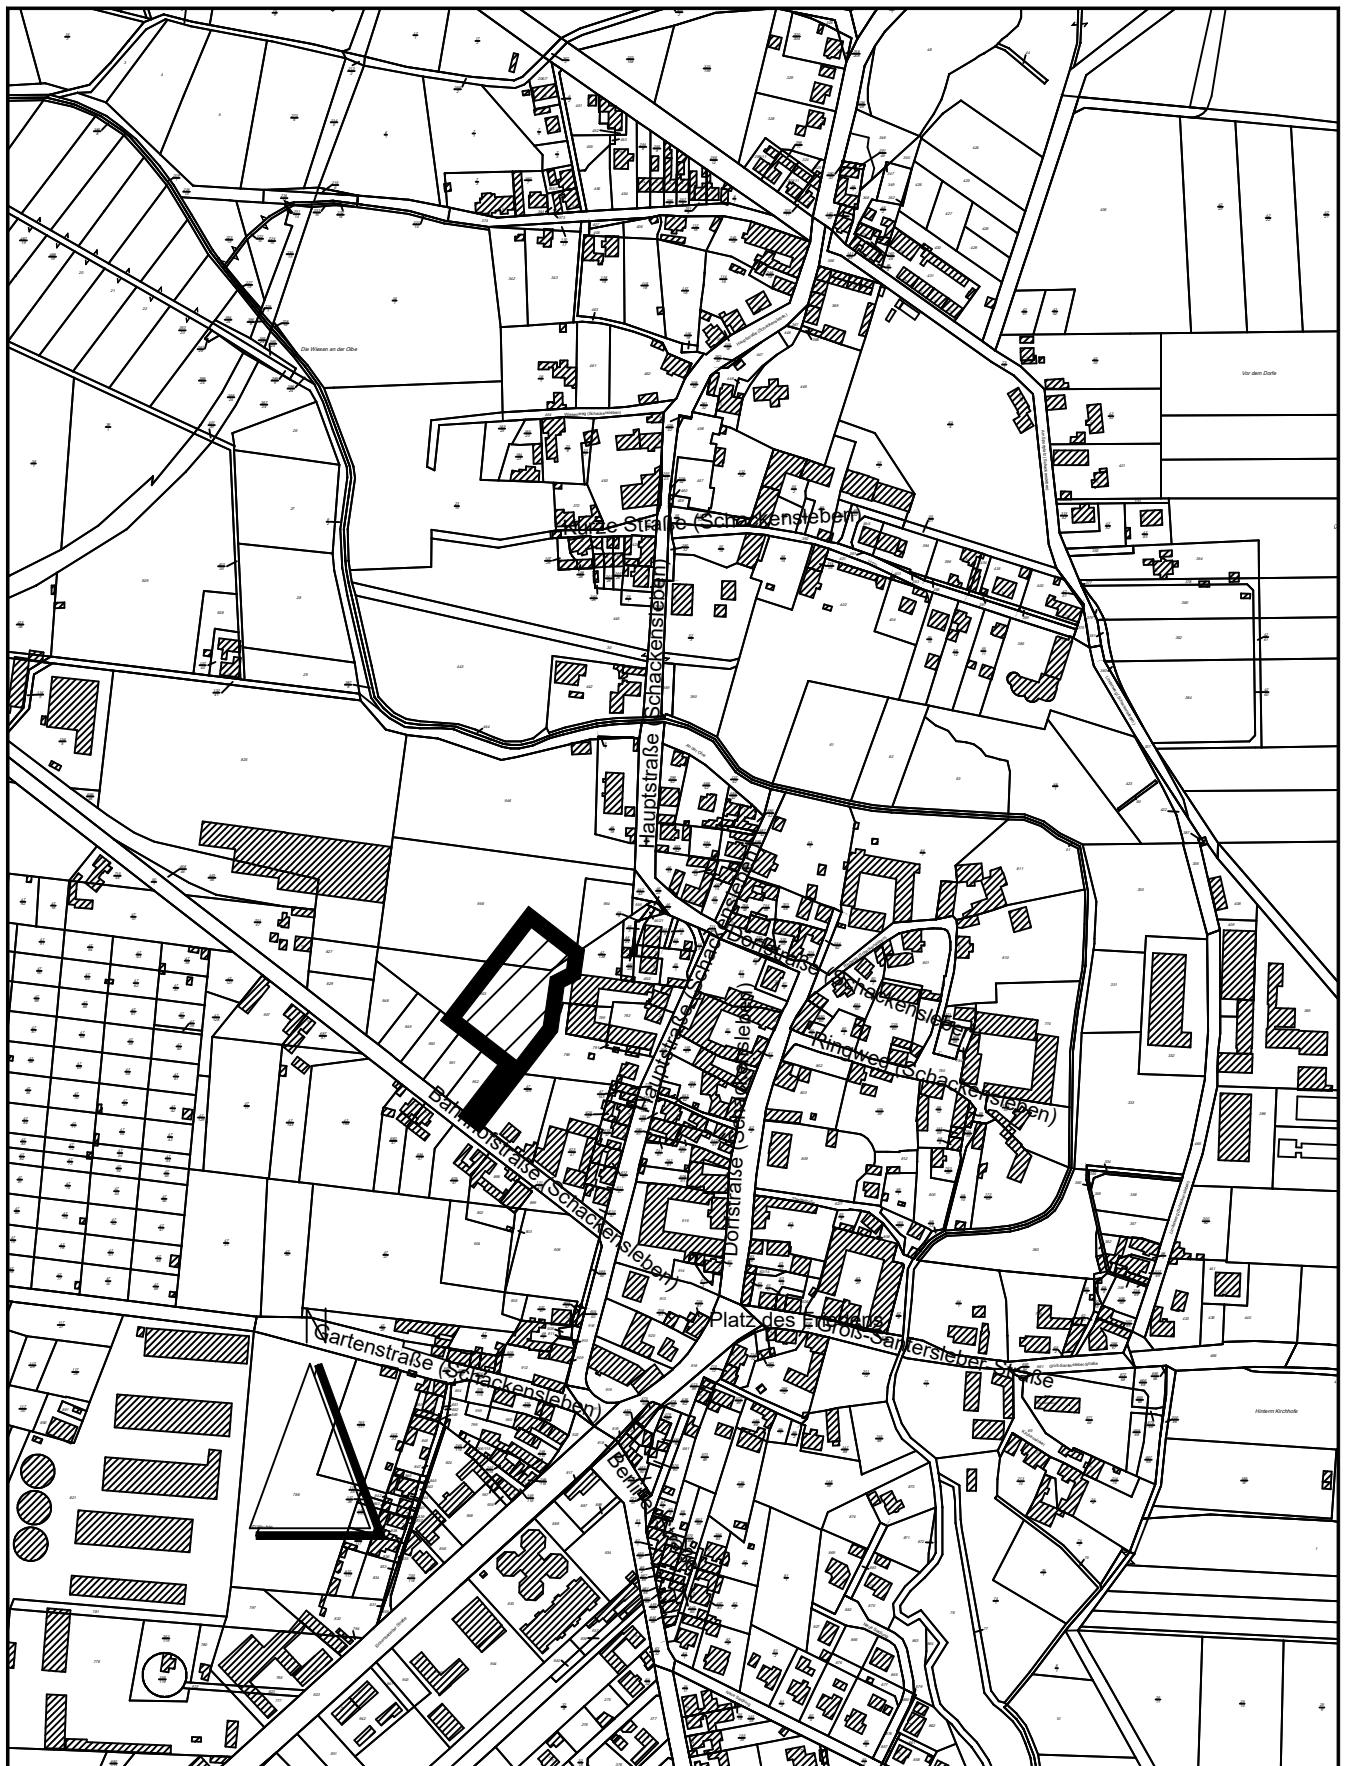

Bebauungsplan Nr. 46-8
"Alte Zuckerfabrik-Teil Süd"
Schackensleben

Blatt:

Leitungsstand vom : 15.08.2022

Masstab 1:5000