


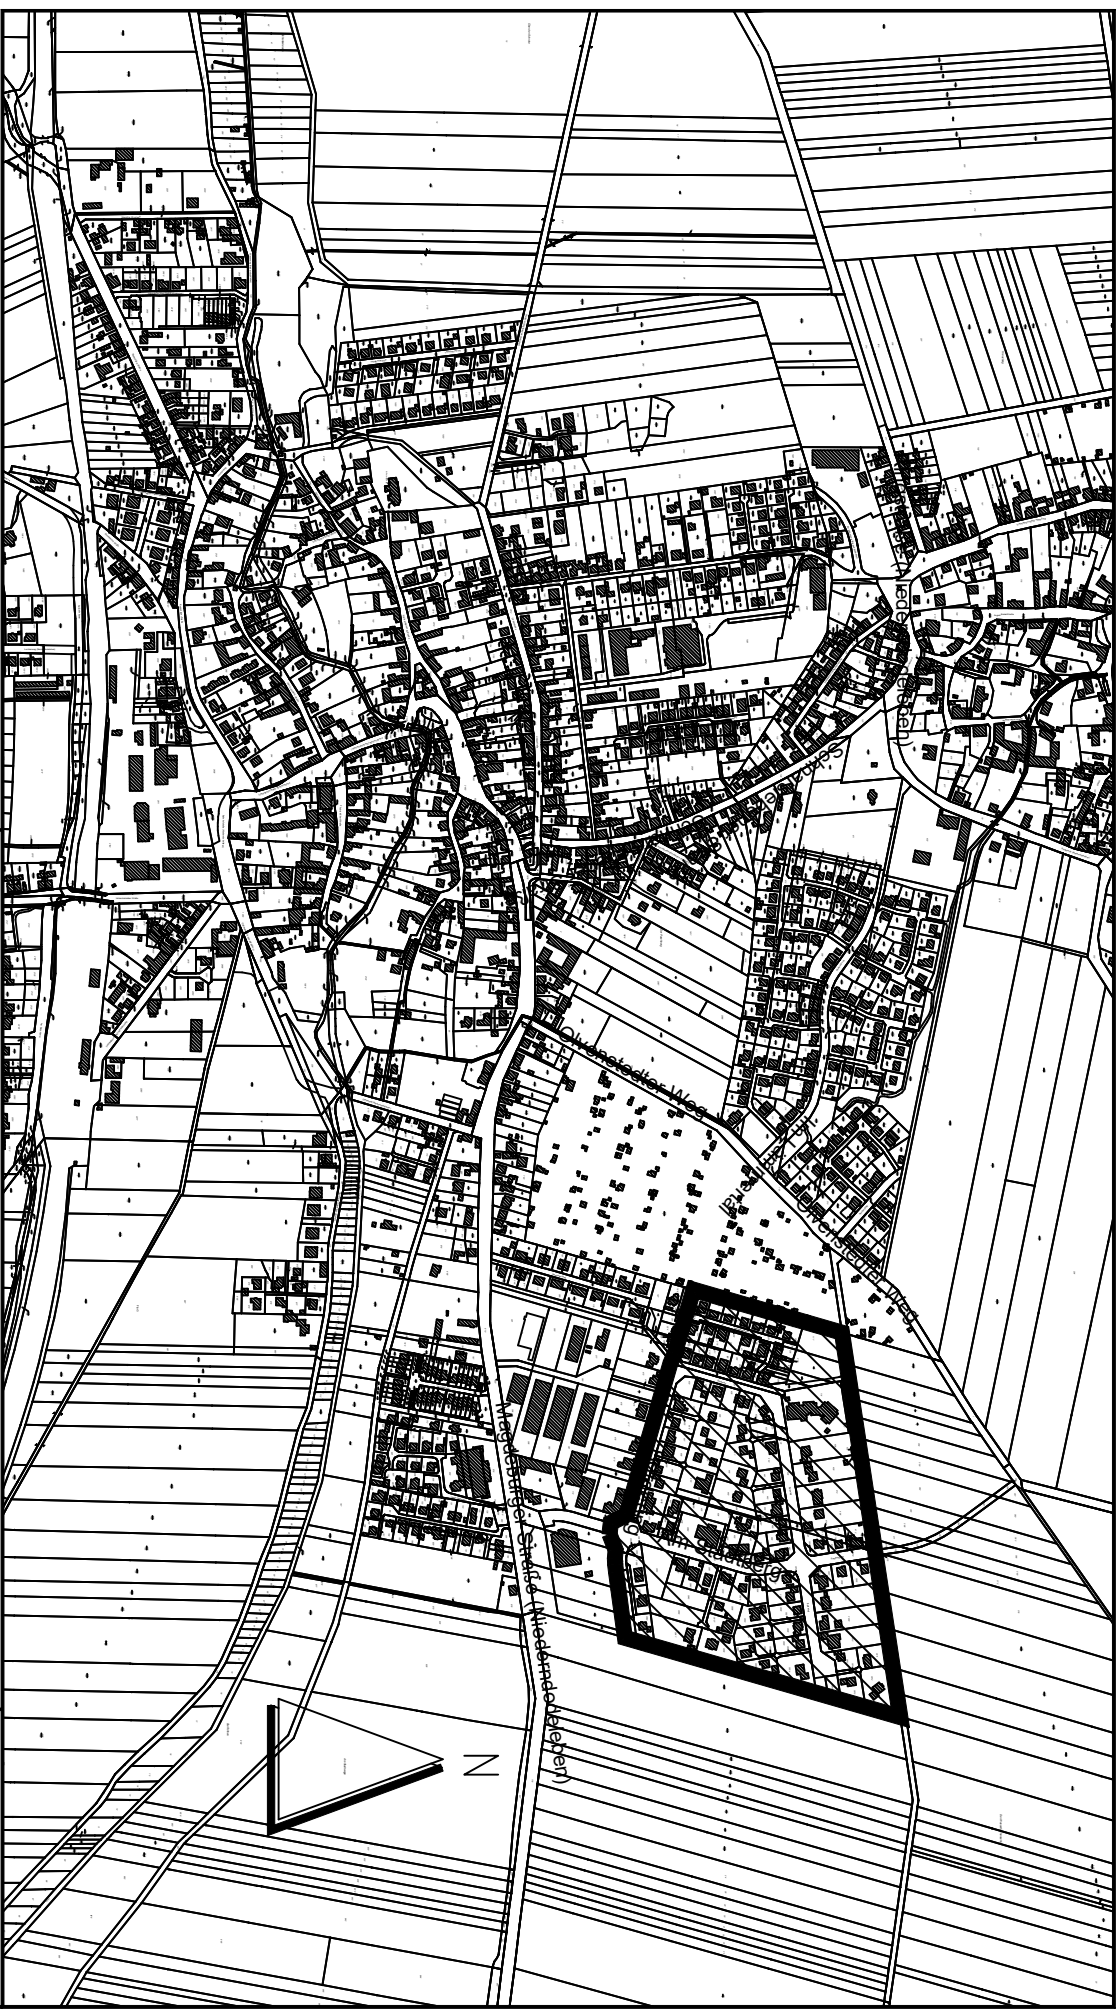

**6. Änderung Bebauungsplan Nr. 21-1
"Gewerbegebiet/Wohngebiet Magdeburger
Straße" Niederndodeleben**

Blatt:

Leistungsstand vom : 16.08.2022

Maßstab 1:10000