


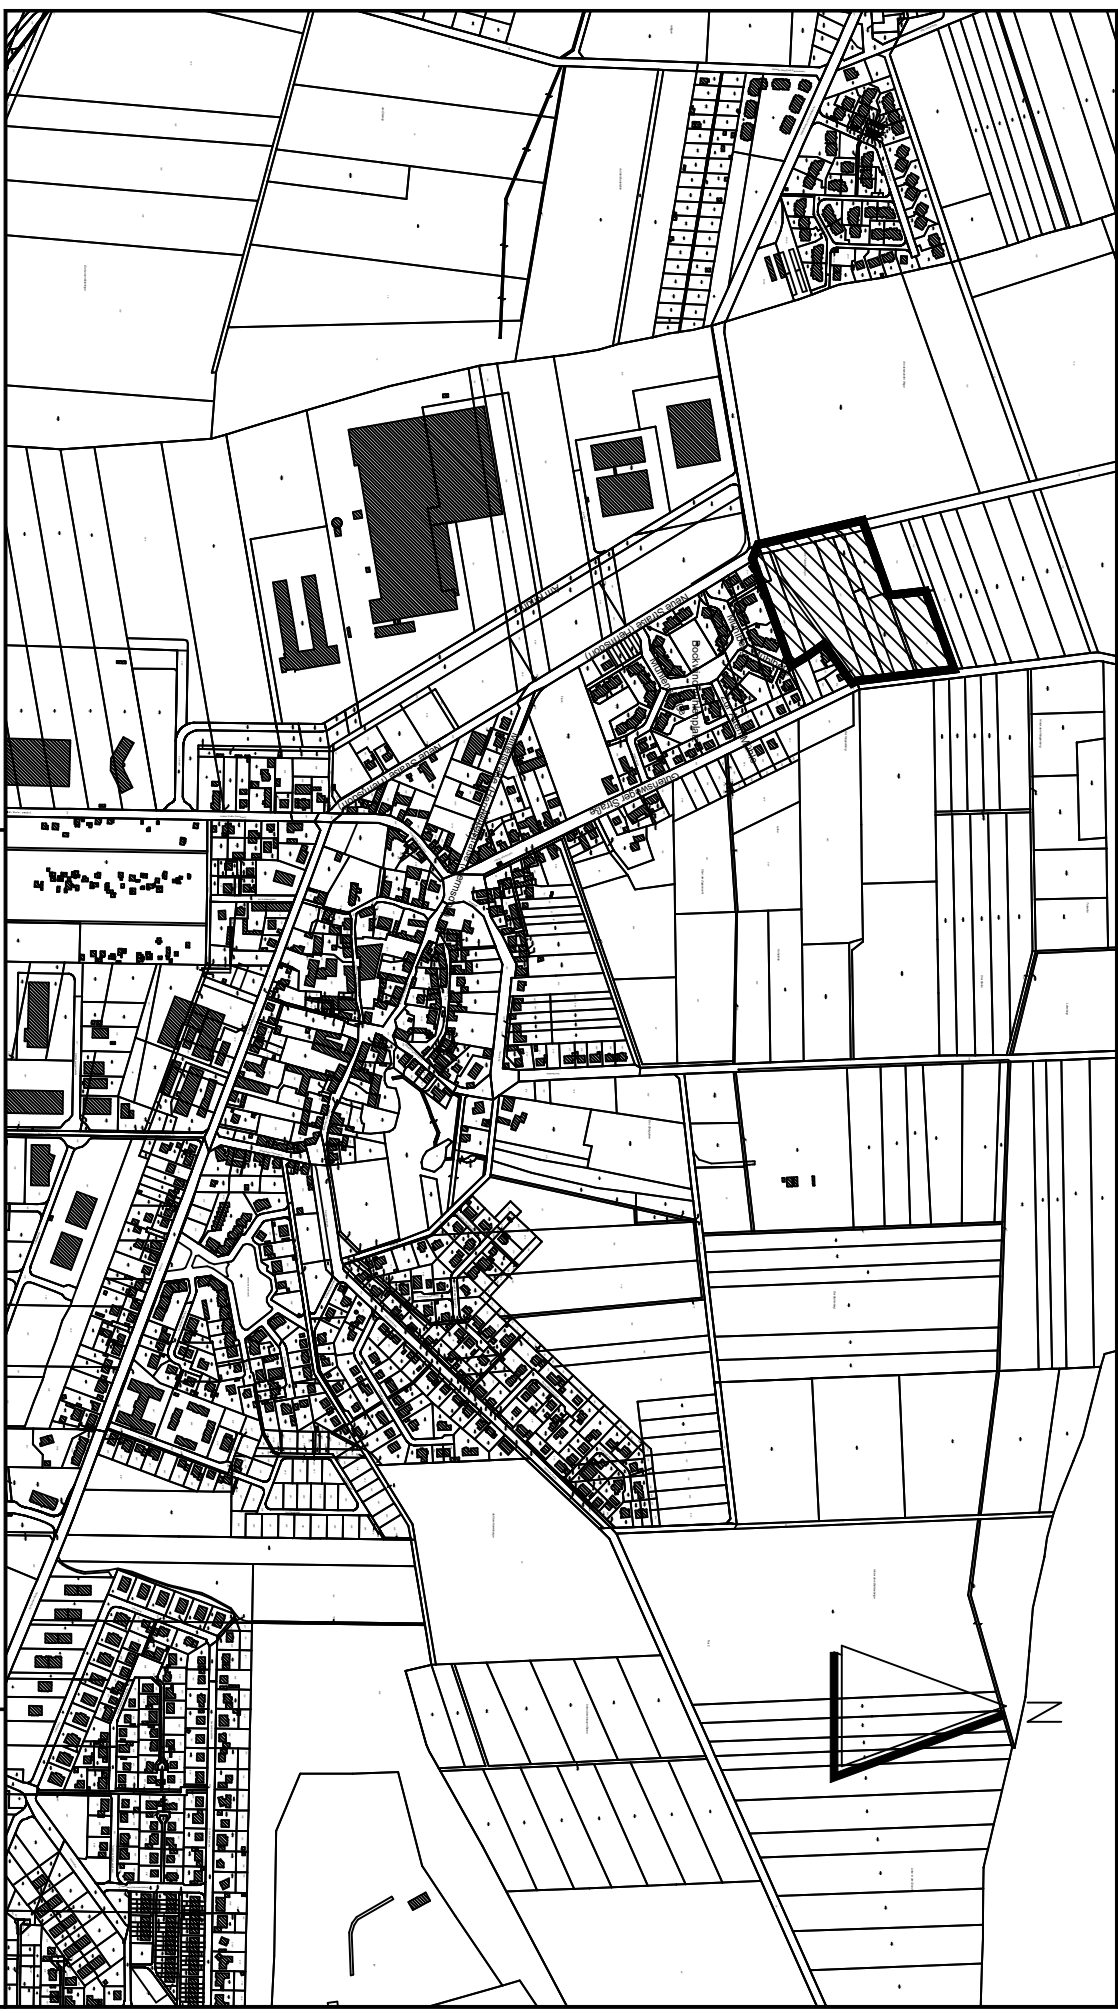

**B-Plan Nr. 12-11 "Gutensweger Straße Northwest"
nördlich des Bebauungsgebietes Alte Mühle
Hermisdorf**

Blatt:

Leistungsstand vom : 11.08.2022

Maßstab 1:10000