


Die Mauerseiben sind abschnittsweise herzustellen. Stoßfugen sind mit Fugendichtungsband zu versehen. Im rückwärtigen Bereich sind die Stoßfugen mit Bitumenpappe zu verkleben.

Zur Entwässerung der Mauerseiben ist eine Drainage vorzusehen!

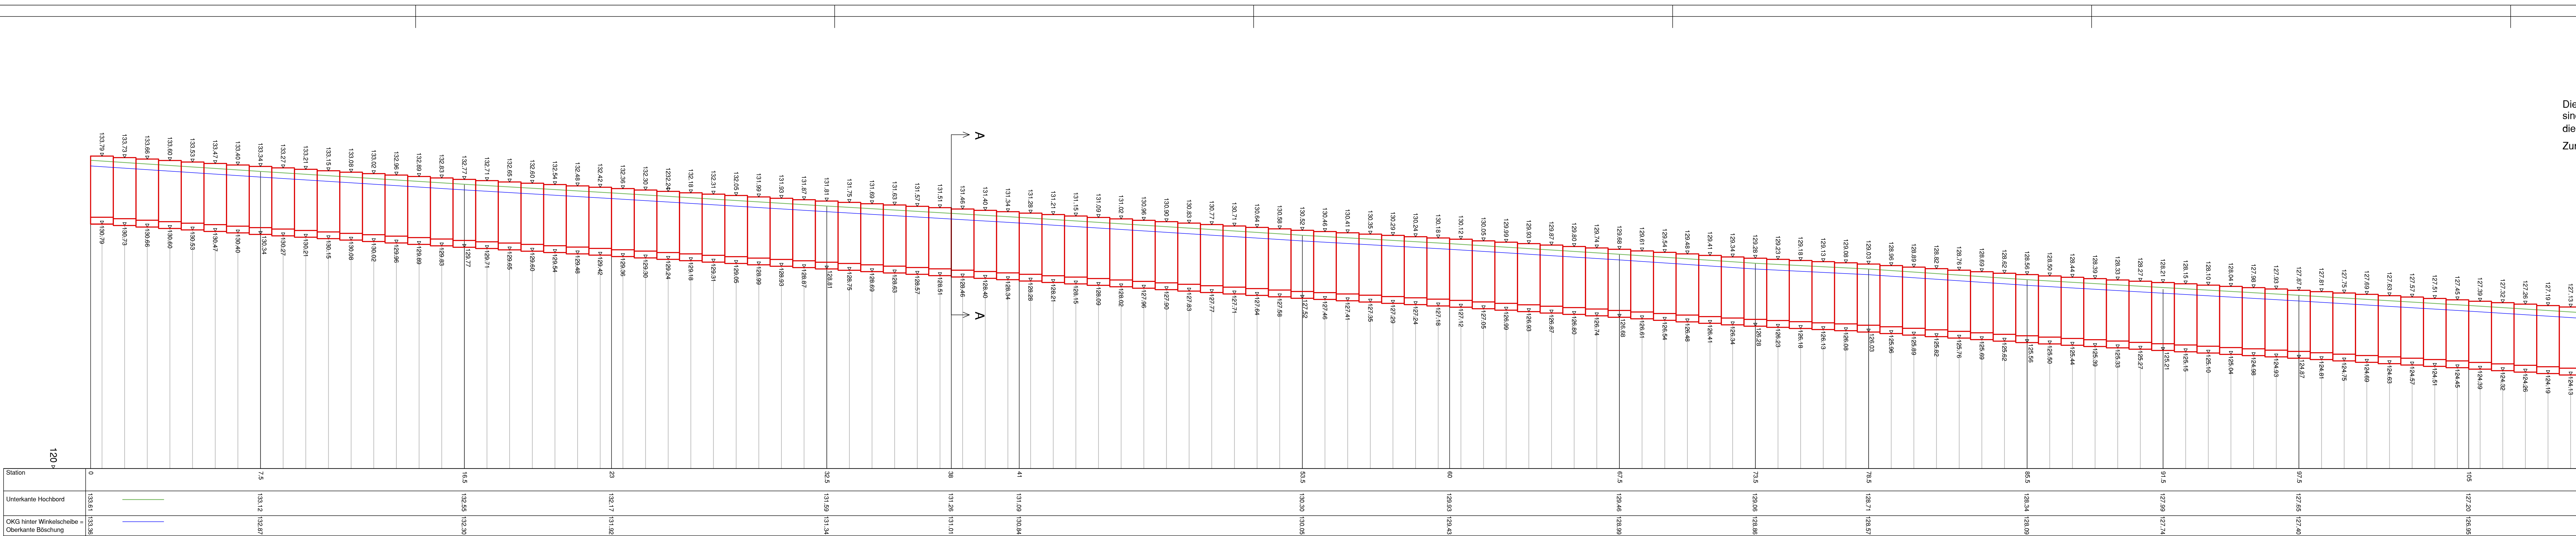

-	-			-					-
Nr.	Datum	Art der Änderung						Gez.	
Gemeinde Hohe Börde									
OT Hermsdorf									
Bördestr. 8									
39167 Hohe Börde, OT Irlxleben									
Bauherr:									
Beraten + Planen									
Ingenieurgesellschaft mbH									
Am Stadtfeld 1									
39167 Hohe Börde, OT Irlxleben									
Außenanlagenplanung:									
Bauvorhaben:									
Sanierung Gersdorfer Straße									
in Hermsdorf									
Bezeichnung									
Längsschnitt Mauerseiben									
Gezeichnet: Her.					Gesehen: Bor.				
					Maßstab		Z.-Nr.		Index
					1 : 100		MP 1		-