
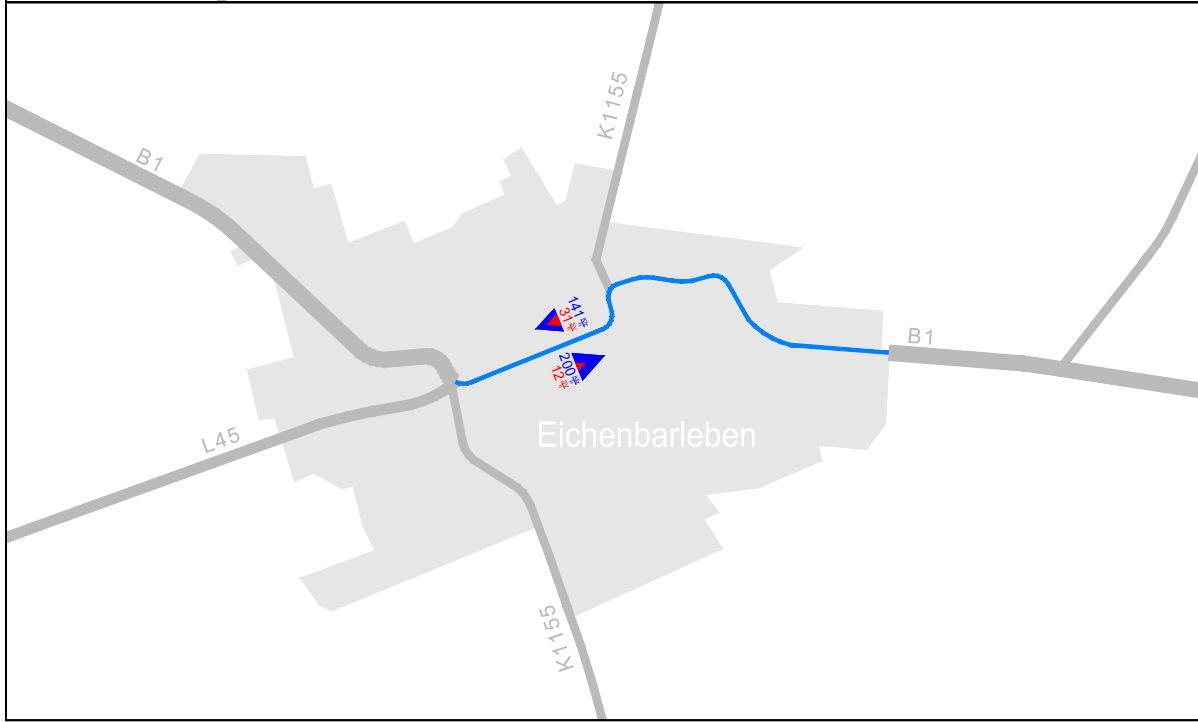


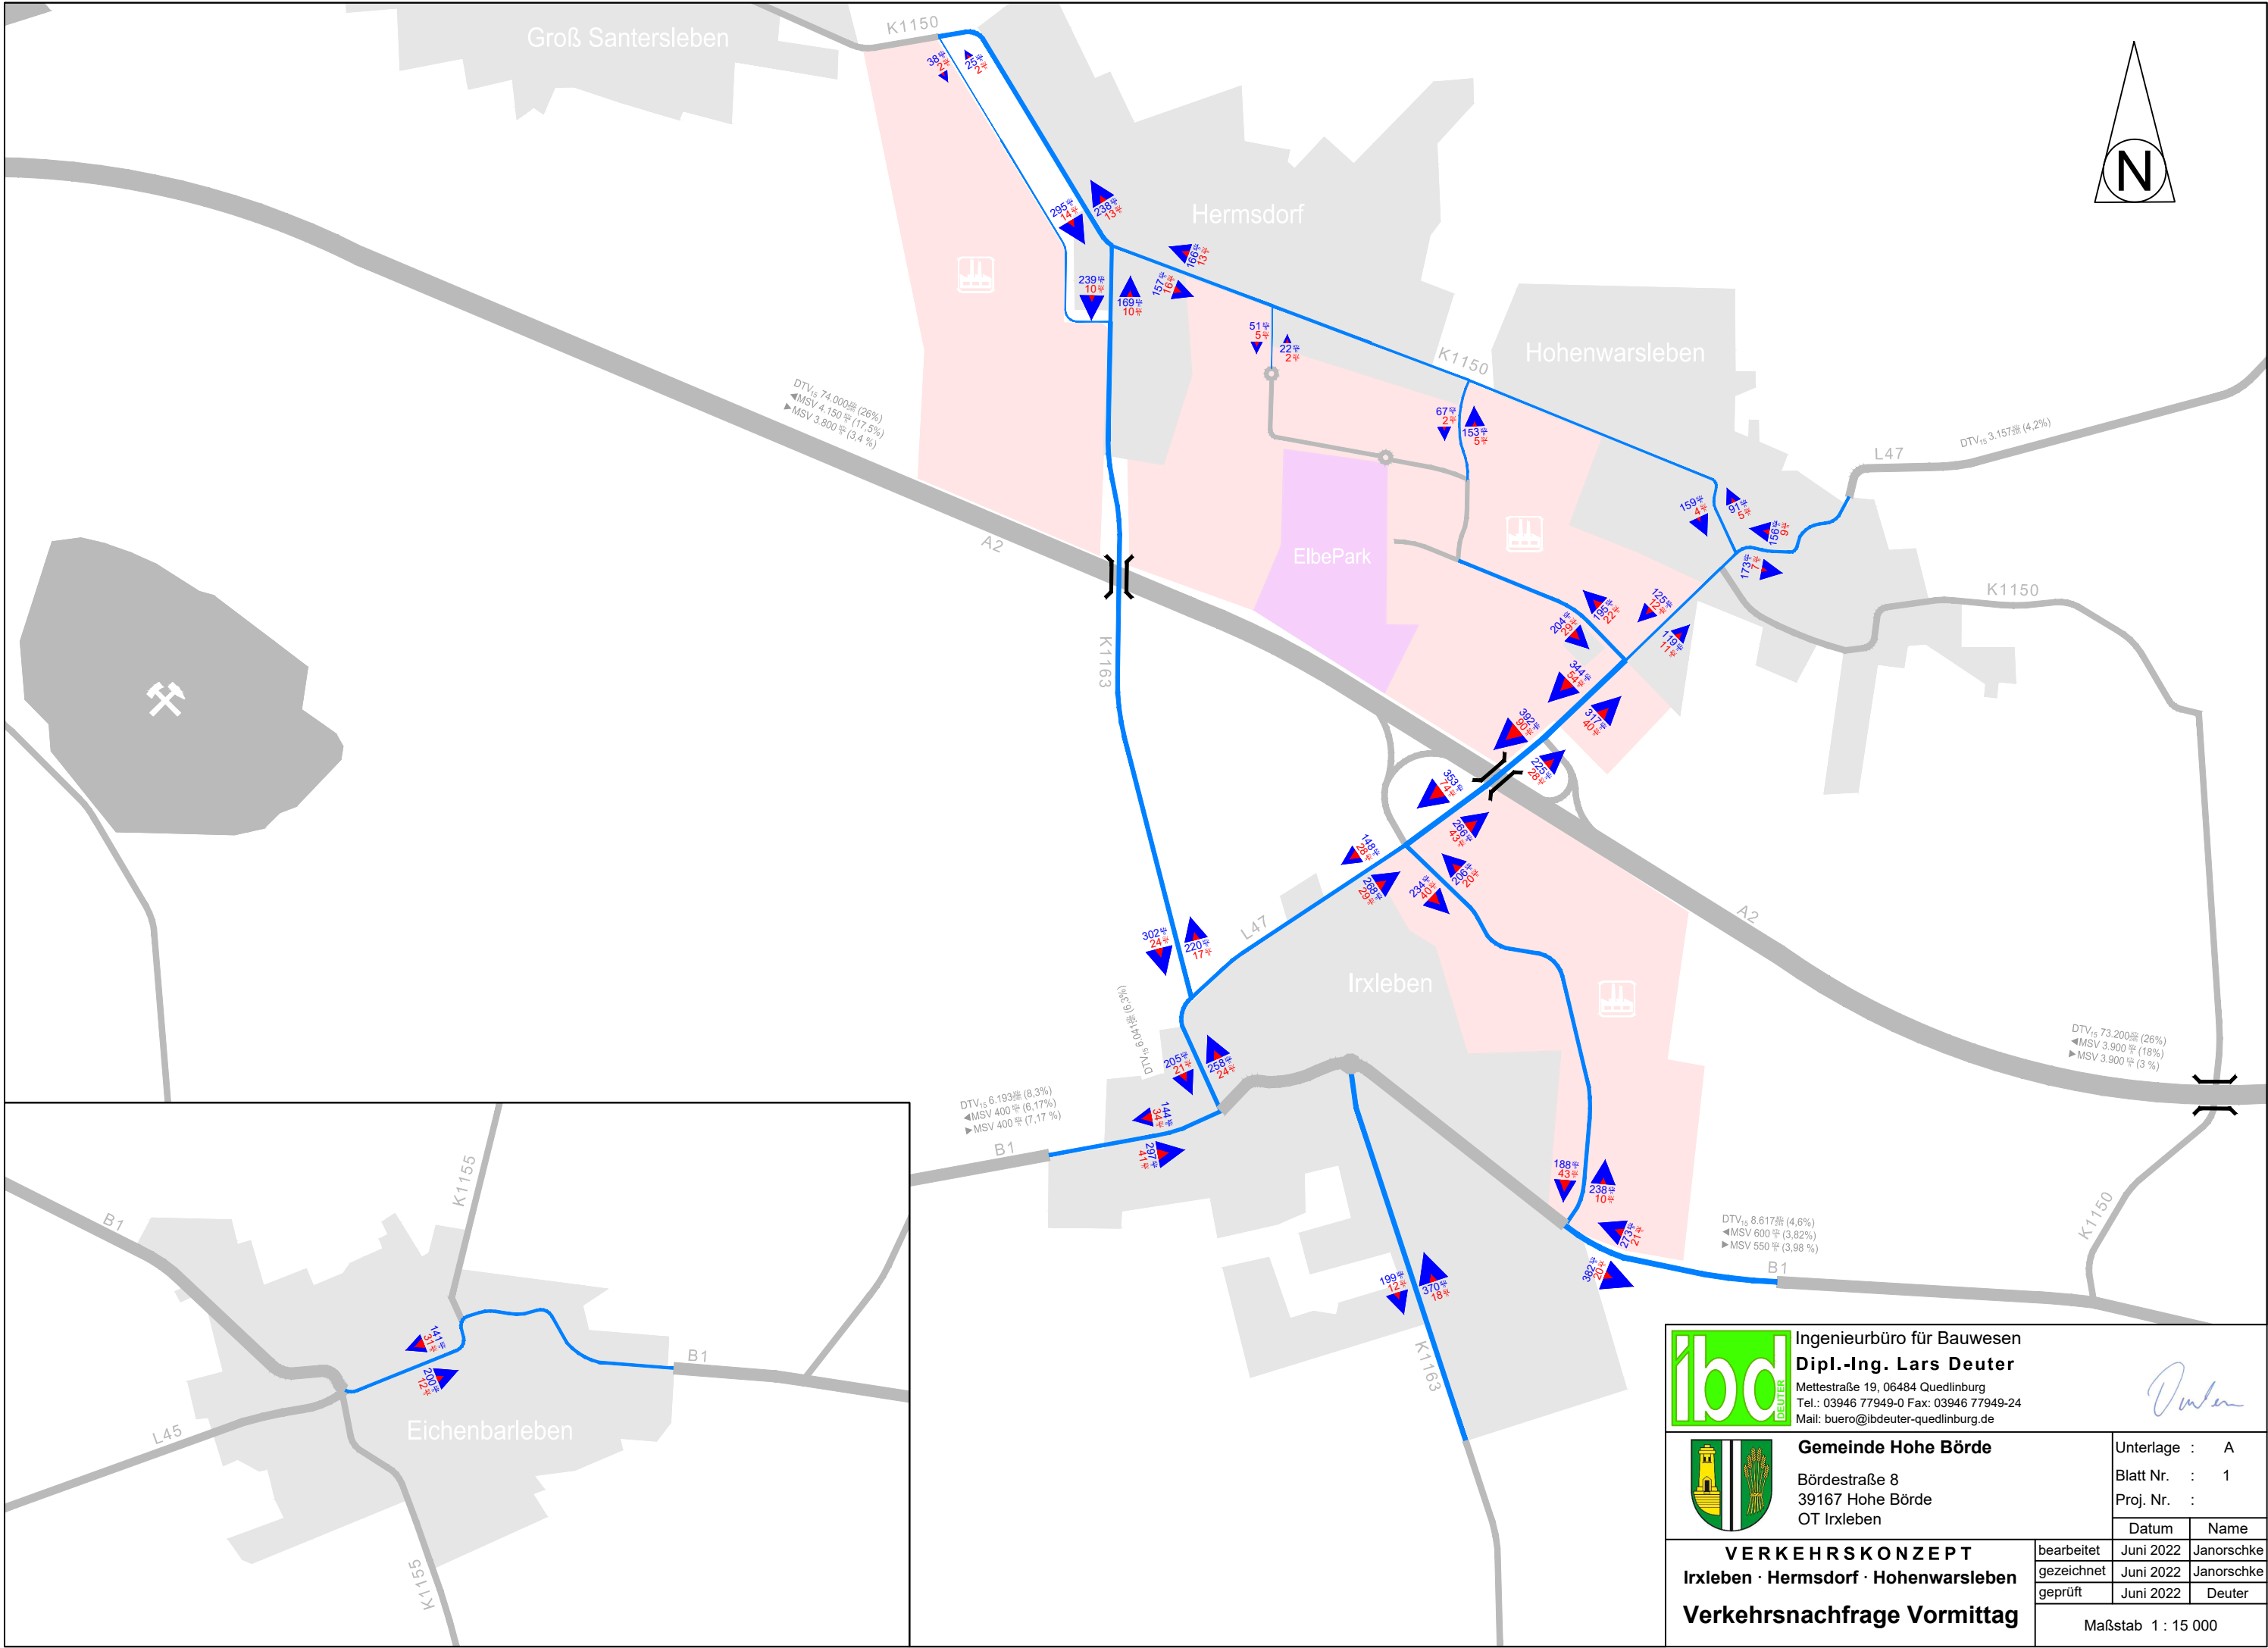

Ingenieurbüro für Bauwesen
Dipl.-Ing. Lars Deuter
Mettestraße 19, 06484 Quedlinburg
Tel.: 03946 77949-0 Fax: 03946 77949-24
Mail: buero@ibdeuter-quedlinburg.de



Gemeinde Hohe Börde
Bördestraße 8
39167 Hohe Börde
OT Irxleben

Unterlage : A
Blatt Nr. : 1
Proj. Nr. :
Datum :
Name :

VERKEHRSKONZEPT
Irxleben · Hermsdorf · Hohenwarsleben
Verkehrsnachfrage Vormittag

bearbeitet	Juni 2022	Janorschke
gezeichnet	Juni 2022	Janorschke
geprüft	Juni 2022	Deuter

Maßstab 1 : 15 000

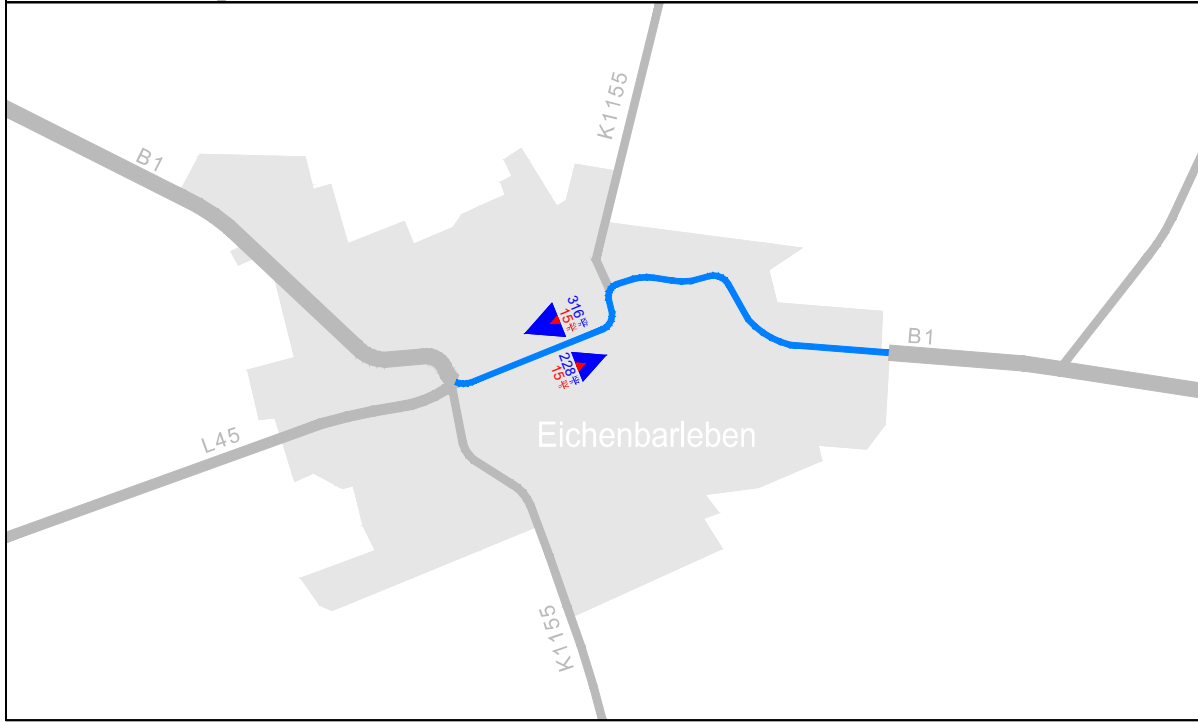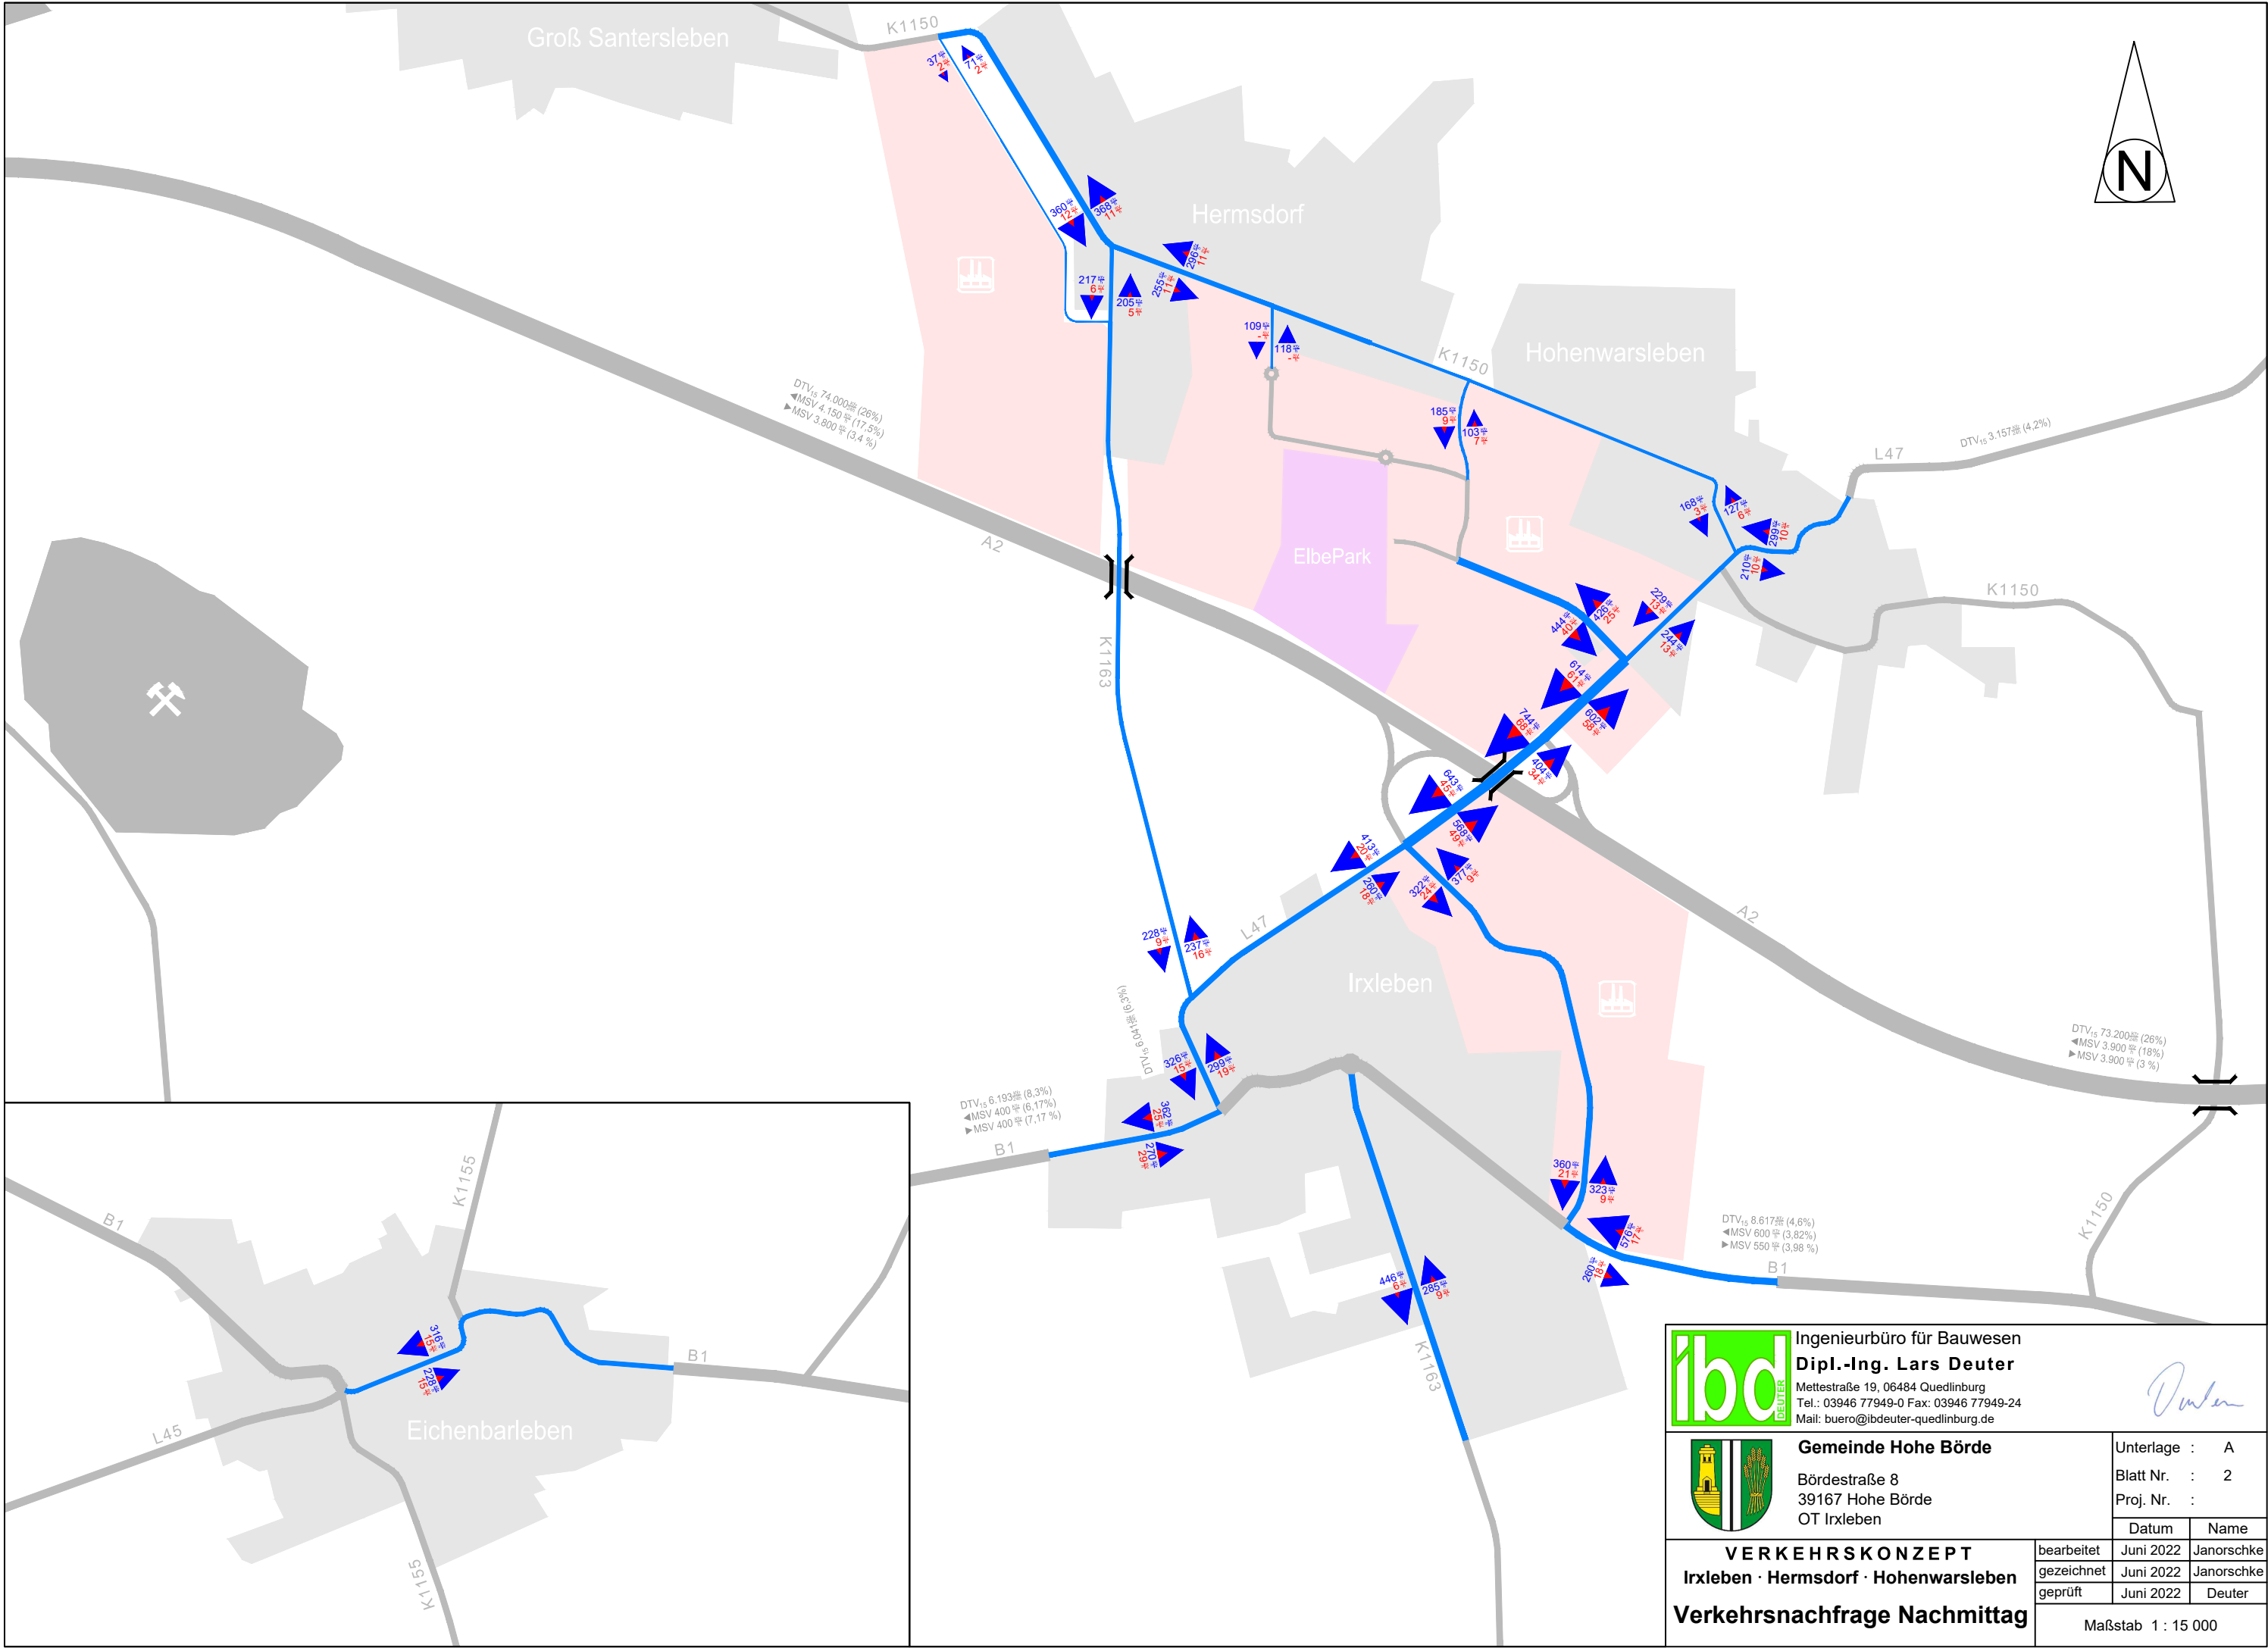

Ingenieurbüro für Bauwesen
Dipl.-Ing. Lars Deuter
Mettestraße 19, 06484 Quedlinburg
Tel.: 03946 77949-0 Fax: 03946 77949-24
Mail: buero@ibdeuter-quedlinburg.de


Gemeinde Hohe Börde
Bördestraße 8
39167 Hohe Börde
OT Irxleben

Unterlage : A
Blatt Nr. : 2
Proj. Nr. :
Datum :
Name :

VERKEHRSKONZEPT
Irxleben · Hermsdorf · Hohenwarsleben
Verkehrsnachfrage Nachmittag

bearbeitet	Juni 2022	Janorschke
gezeichnet	Juni 2022	Janorschke
geprüft	Juni 2022	Deuter

Maßstab 1 : 15 000

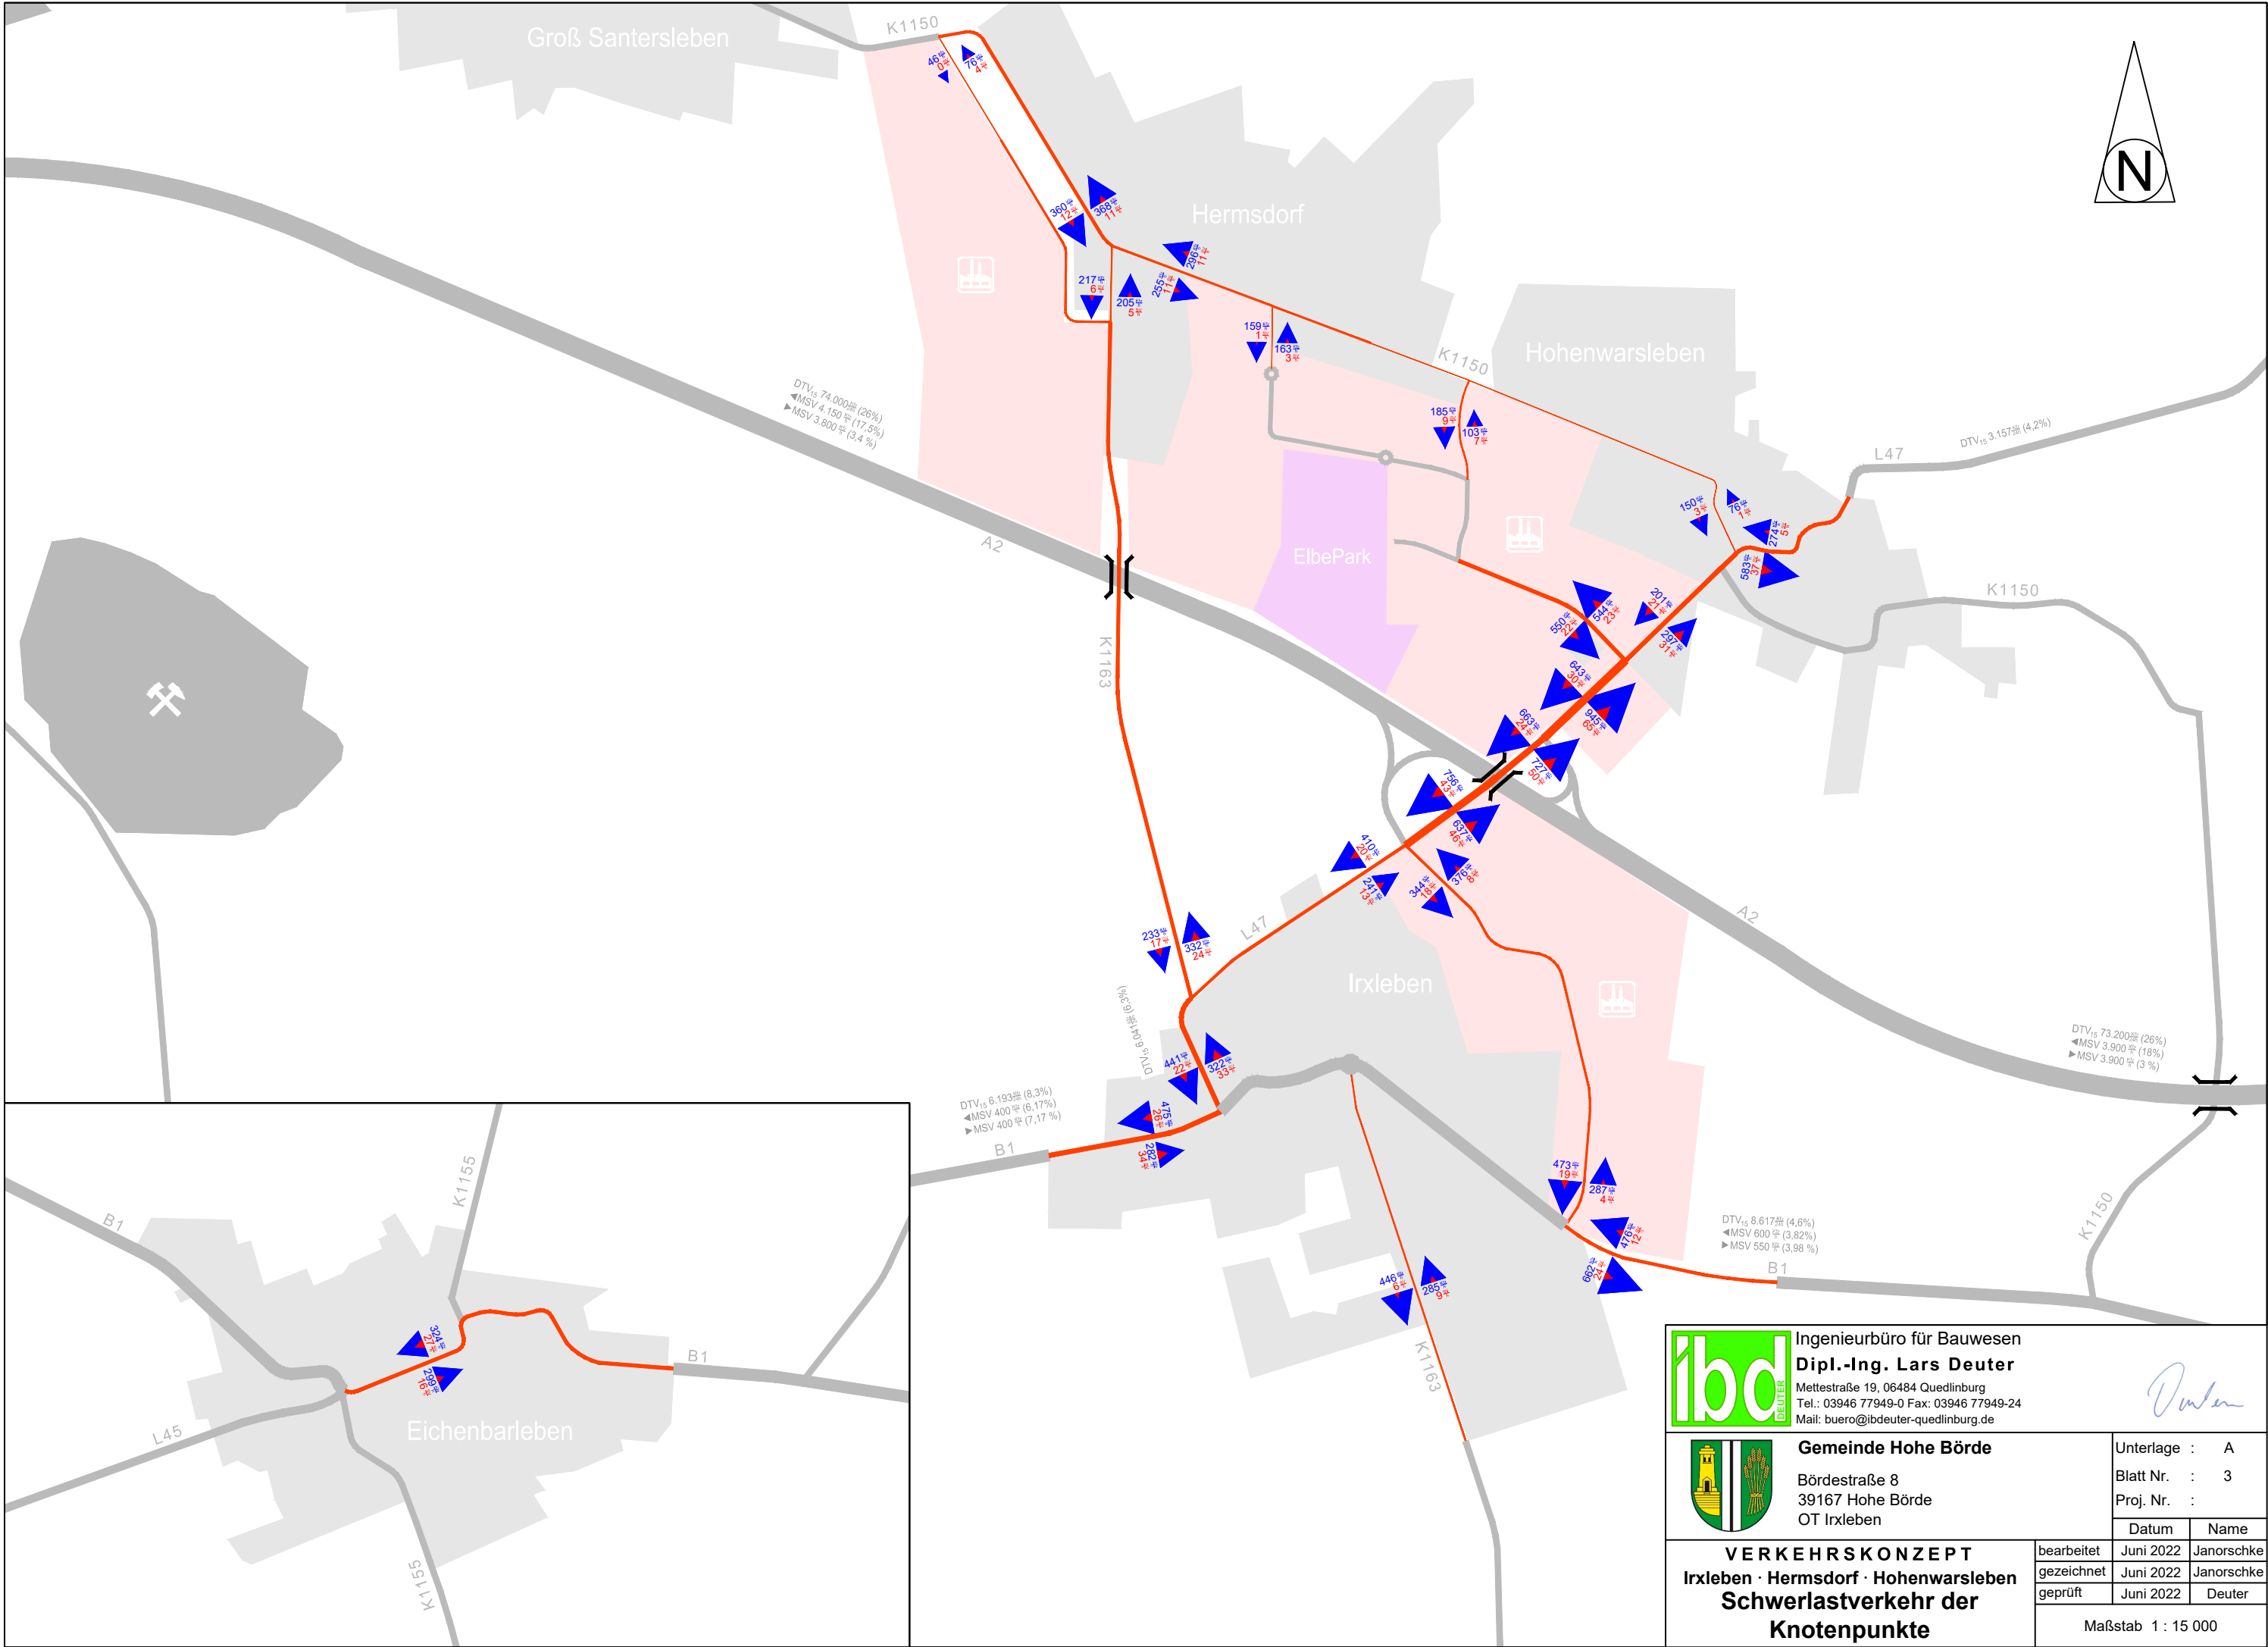

Ingenieurbüro für Bauwesen
Dipl.-Ing. Lars Deuter
Mettestraße 19, 06484 Quedlinburg
Tel.: 03946 77949-0 Fax: 03946 77949-24
Mail: buero@ibdeuter-quedlinburg.de


Gemeinde Hohe Börde
Bördestraße 8
39167 Hohe Börde
OT Irxleben

VERKEHRSKONZEPT
Irxleben · Hermsdorf · Hohenwarsleben
Schwerlastverkehr der
Knotenpunkte

bearbeitet	Juni 2022	Janorschke
gezeichnet	Juni 2022	Janorschke
geprüft	Juni 2022	Deuter

Unterlage : A	
Blatt Nr. : 3	
Proj. Nr. :	
Datum	Name

Maßstab 1 : 15 000

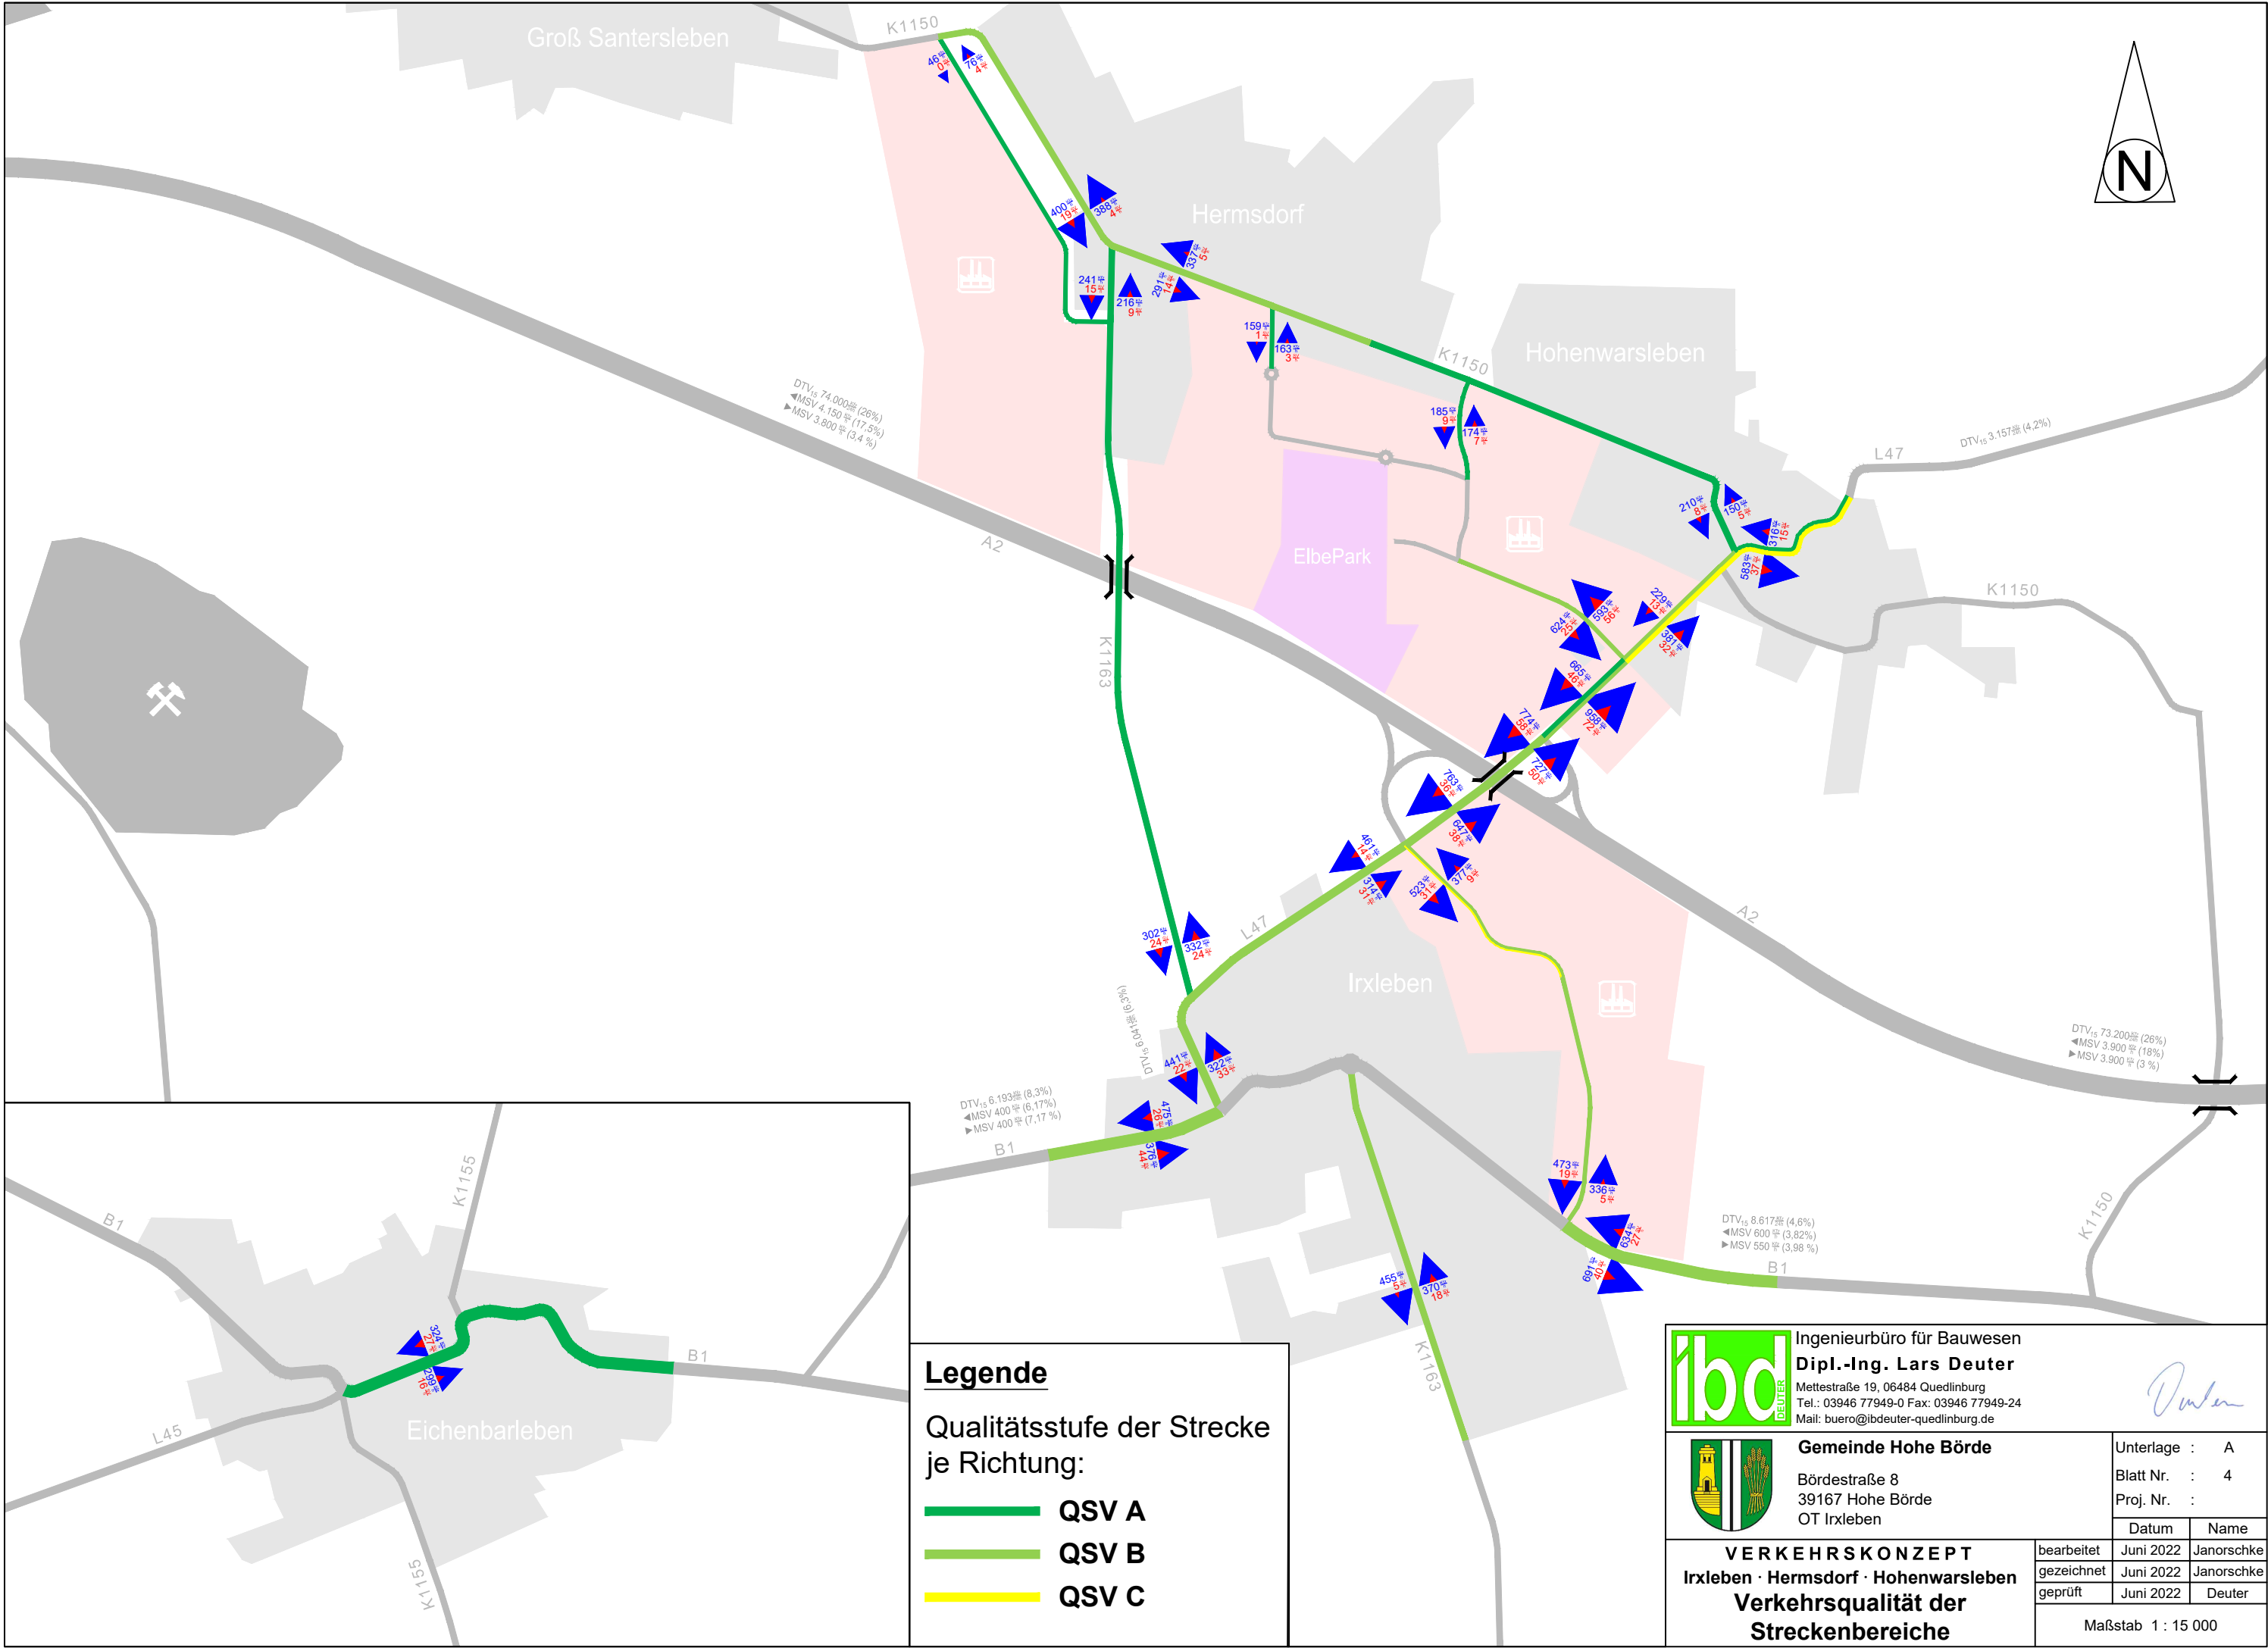

Legende

Qualitätsstufe der Strecke
je Richtung:

- QSV A
- QSV B
- QSV C



Ingenieurbüro für Bauwesen
Dipl.-Ing. Lars Deuter
Mettestraße 19, 06484 Quedlinburg
Tel.: 03946 77949-0 Fax: 03946 77949-24
Mail: buero@ibdeuter-quedlinburg.de



Gemeinde Hohe Börde
Bördestraße 8
39167 Hohe Börde
OT Irxleben

VERKEHRSKONZEPT Irxleben · Hermsdorf · Hohenwarsleben Verkehrsqualität der Streckenbereiche	bearbeitet	Juni 2022	Janorschke
	gezeichnet	Juni 2022	Janorschke
	geprüft	Juni 2022	Deuter
Maßstab 1 : 15 000			



geplante Ortsumgehung
(Umwidmung zur B1)

bisheriger Verlauf der B1
(Umwidmung zur Gemeindestr.)



Ingenieurbüro für Bauwesen
Dipl.-Ing. Lars Deuter
Mettestraße 19, 06484 Quedlinburg
Tel.: 03946 77949-0 Fax: 03946 77949-24
Mail: buero@ibdeuter-quedlinburg.de



Gemeinde Hohe Börde
Bördestraße 8
39167 Hohe Börde
OT Irxleben

Unterlage : A
Blatt Nr. : 5
Proj. Nr. :

VERKEHRSKONZEPT
Irxleben · Hermsdorf · Hohenwarsleben
Ortsumfahrung B1
Variante 1

bearbeitet	Juni 2022	Janorschke
gezeichnet	Juni 2022	Janorschke
geprüft	Juni 2022	Deuter

Maßstab 1:10000



geplante Ortsumgehung
(Umwidmung zur B1)

vorh. Gewerbestraße
(Umwidmung zur B1)

bisheriger Verlauf der B1
(Umwidmung zur Gemeindestr.)



Ingenieurbüro für Bauwesen
Dipl.-Ing. Lars Deuter
Mettestraße 19, 06484 Quedlinburg
Tel.: 03946 77949-0 Fax: 03946 77949-24
Mail: buero@ibdeuter-quedlinburg.de

Deuter



Gemeinde Hohe Börde
Bördestraße 8
39167 Hohe Börde
OT Irxleben

Unterlage : A
Blatt Nr. : 6
Proj. Nr. :

VERKEHRSKONZEPT
Irxleben · Hermsdorf · Hohenwarsleben
Ortsumfahrung B1
Variante 2

bearbeitet	Juni 2022	Janorschke
gezeichnet	Juni 2022	Janorschke
geprüft	Juni 2022	Deuter

Maßstab 1:10000